



电气	结构	方案	备注
给水	排水	建筑	其他

备注：图底版权归本公司所有，图底签署齐全，加盖本公司出图章方可生效。

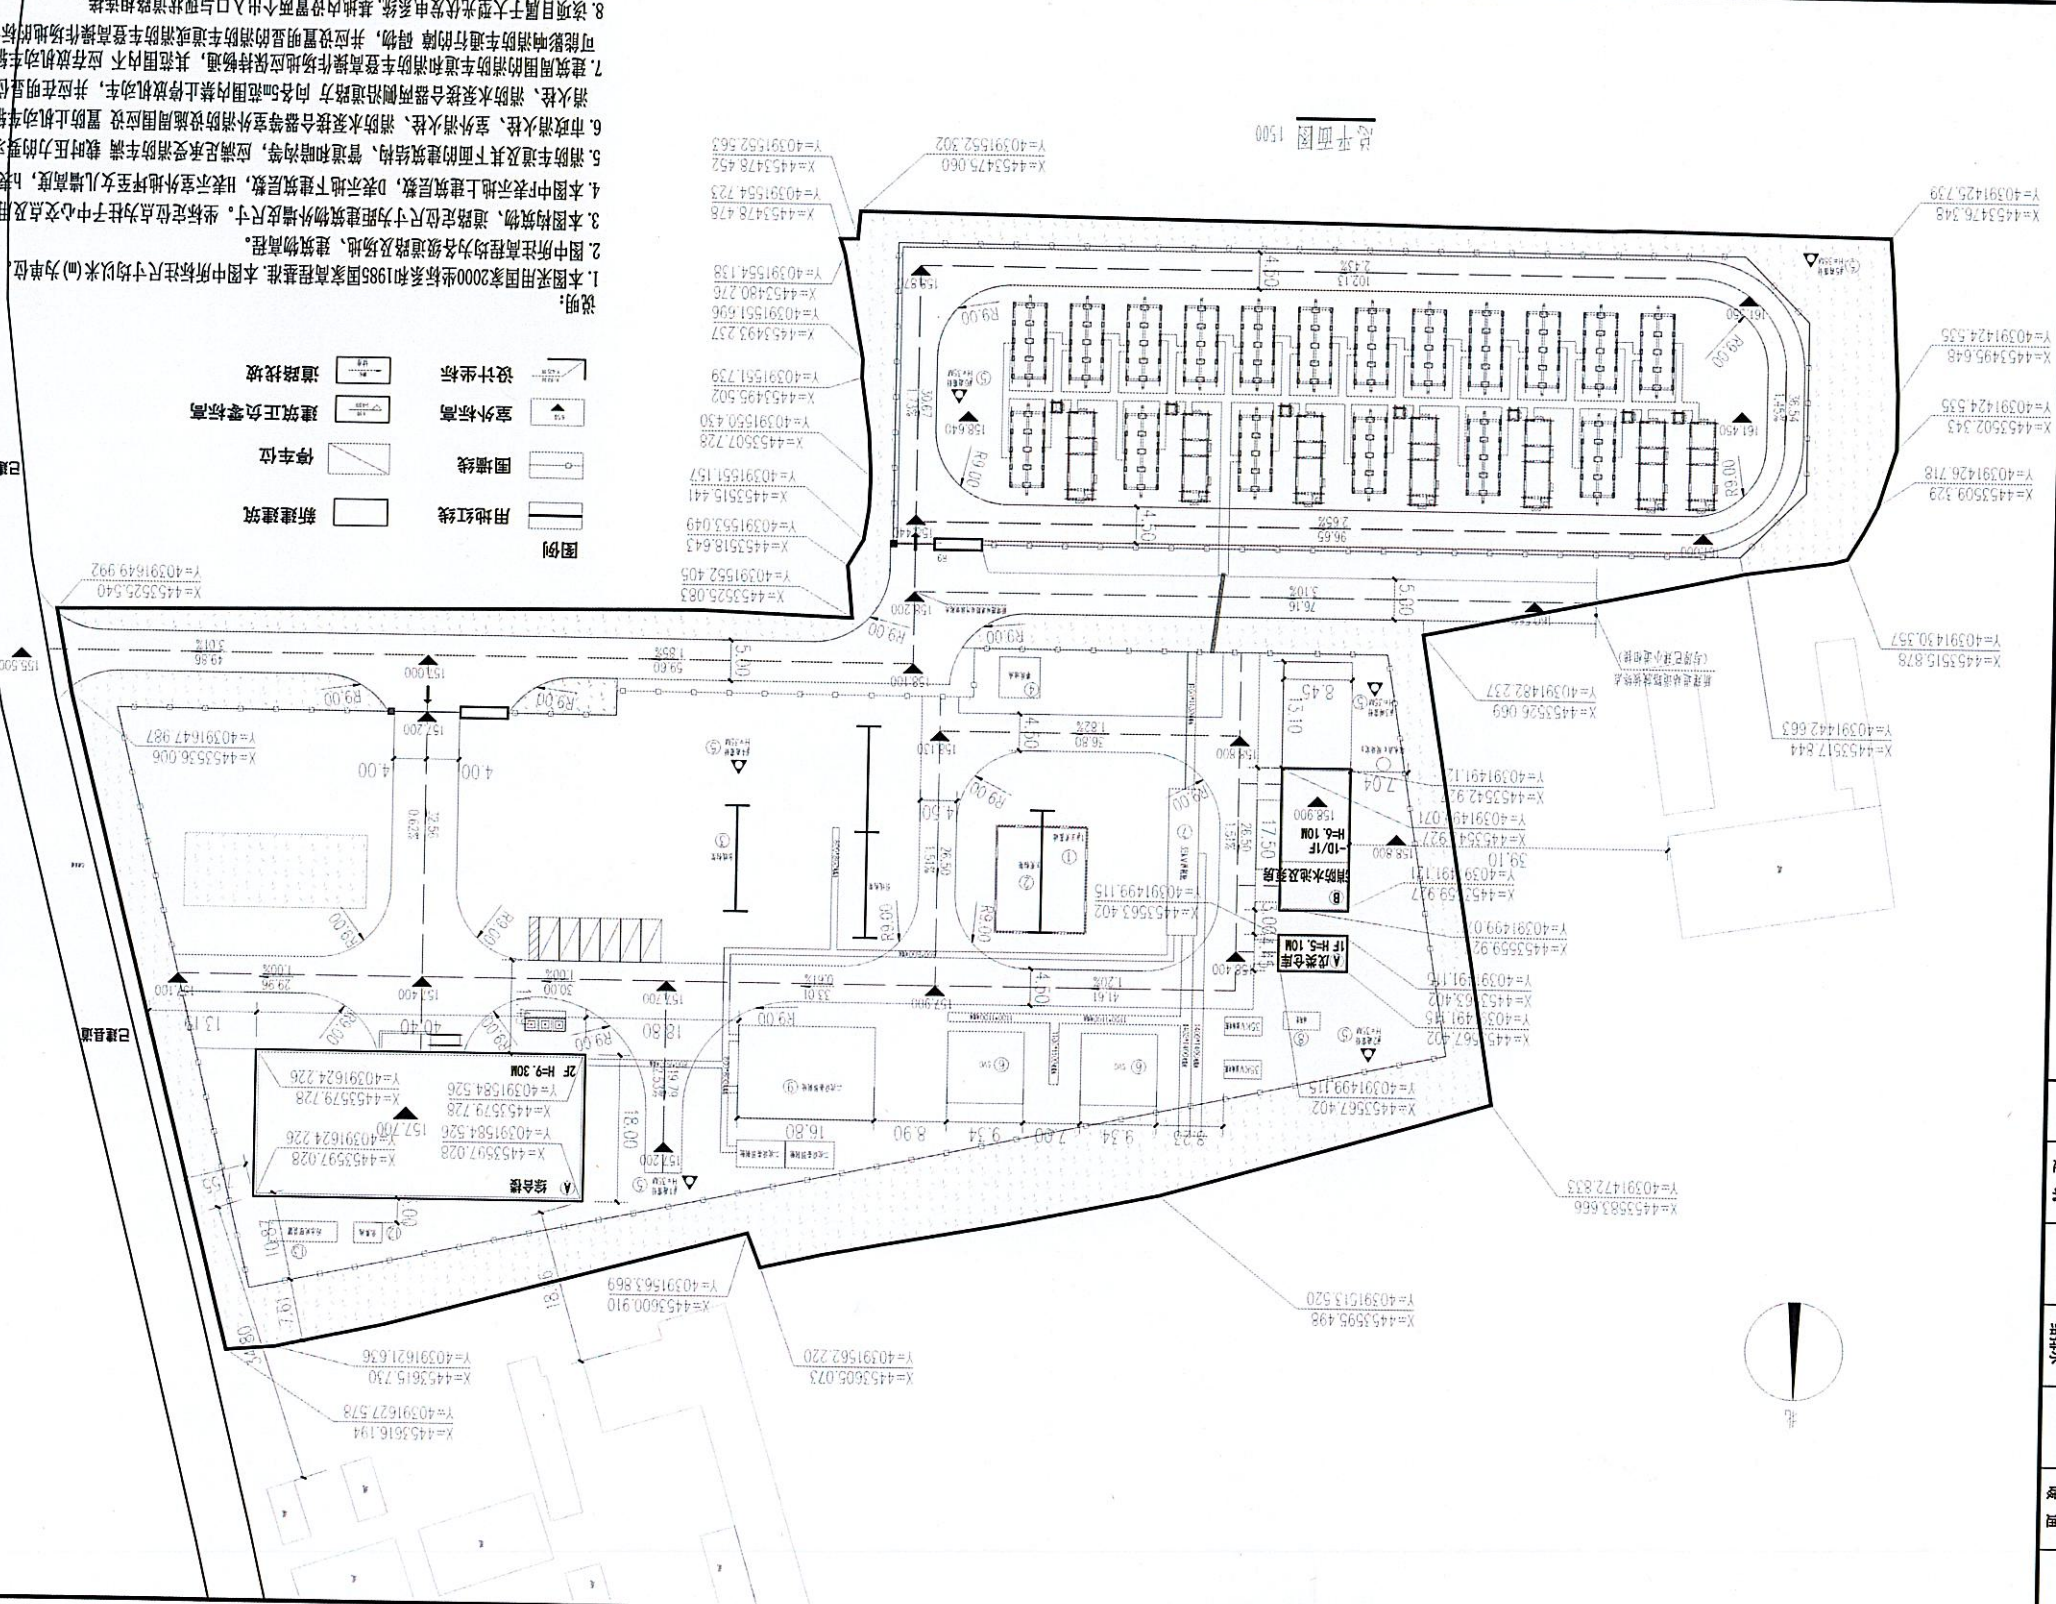

- 说明：
1. 本图采用国家2000坐标系和1985国家高程基准，本图中标注尺寸均以米(m)为单位。
 2. 图中所注高程均为各建筑室外地坪、道路、建筑高度。
 3. 本图标注建筑、道路定位尺寸为距建筑物外墙皮尺寸。坐标定位点为柱子中心点及用地红线转折点坐标。
 4. 本图中F表示地上建筑层数，D表示地下建筑层数，H表示室外地坪至女儿墙高度，h表示室外地坪至屋面高度。
 5. 消防车道及其下方建筑、管道和暗沟等，应满足承受消防车满载时压力的要求。
 6. 市政消火栓、室外消火栓、消防水泵接合器等室外消防设施应设置明显标志。
 7. 建筑周围的消防车道和消防登高操作场地应保持畅通，其范围内不应停放机动车辆，不应设置障碍物、垃圾等可能影响消防车通行的障碍物，并应设置明显的消防车道或消防登高操作场地的标识和不得占用、阻塞的警示标志。
 8. 该项目属于大型光伏发电系统，基地内设置两个出入口与现状道路相连接。

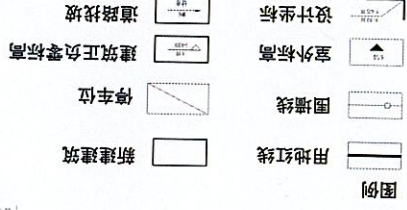

序号	名称	单位	数量	备注
1	主体结构	m ²	147.94	
2	屋面及装饰	m ²	147.94	
3	其他	m ²	37.60	
4	室外工程	m ²	147.94	
5	绿化工程	m ²	147.94	
6	其他	m ²	37.60	

主要建(构)筑物一览表

建设内容	单位	数量	备注
规划用地面积	m ²	18539.24	
总建筑面积	m ²	1874.95	
地上建筑面积	m ²	1673.42	
其中：综合楼	m ²	1487.94	
其中：成美仓库	m ²	37.60	
其中：消防水池及泵房	m ²	147.88	
地下建筑面积	m ²	201.53	
其中：消防水池及泵房	m ²	201.53	
其中：成美仓库	m ²	37.60	
容积率	%	4.92	
绿地率	%	20.82%	
机动车停车位	个	6	其中包含1个无障碍车位

技术经济指标表

图号	建总-01	图名	总平面图
专业	建筑	日期	2025-04
版本	1	子项号	—
阶段	施工图	工程号	HDQ-25-16
设计人	卢志军	审核人	卢志军
专业负责人	卢志军	审核人	卢志军
项目负责人	卢志军	审核人	卢志军
注册(执业)章	注册(执业)章	注册(执业)章	注册(执业)章
姓名	卢志军	姓名	卢志军
注册号	3300901-013	注册号	3300901-013
有效期至	至2027年5月	有效期至	至2027年5月
姓名	卢志军	姓名	卢志军
注册号	3300901-013	注册号	3300901-013
有效期至	至2027年5月	有效期至	至2027年5月
姓名	卢志军	姓名	卢志军
注册号	3300901-013	注册号	3300901-013
有效期至	至2027年5月	有效期至	至2027年5月

地址：河北省秦皇岛市海港区万和天地16楼 电话：0335-8695580

2025/4/26 14:00 1:25