
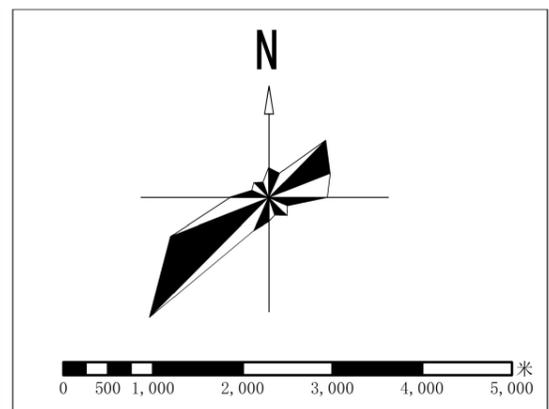


青龙满族自治县大巫岚镇国土空间总体规划（2021-2035年）

QING LONG MAN ZU ZI ZHI XIAN DA WU LAN ZHEN GUO TU KONG JIAN ZONG TI GUI HUA

国土空间用地布局规划图

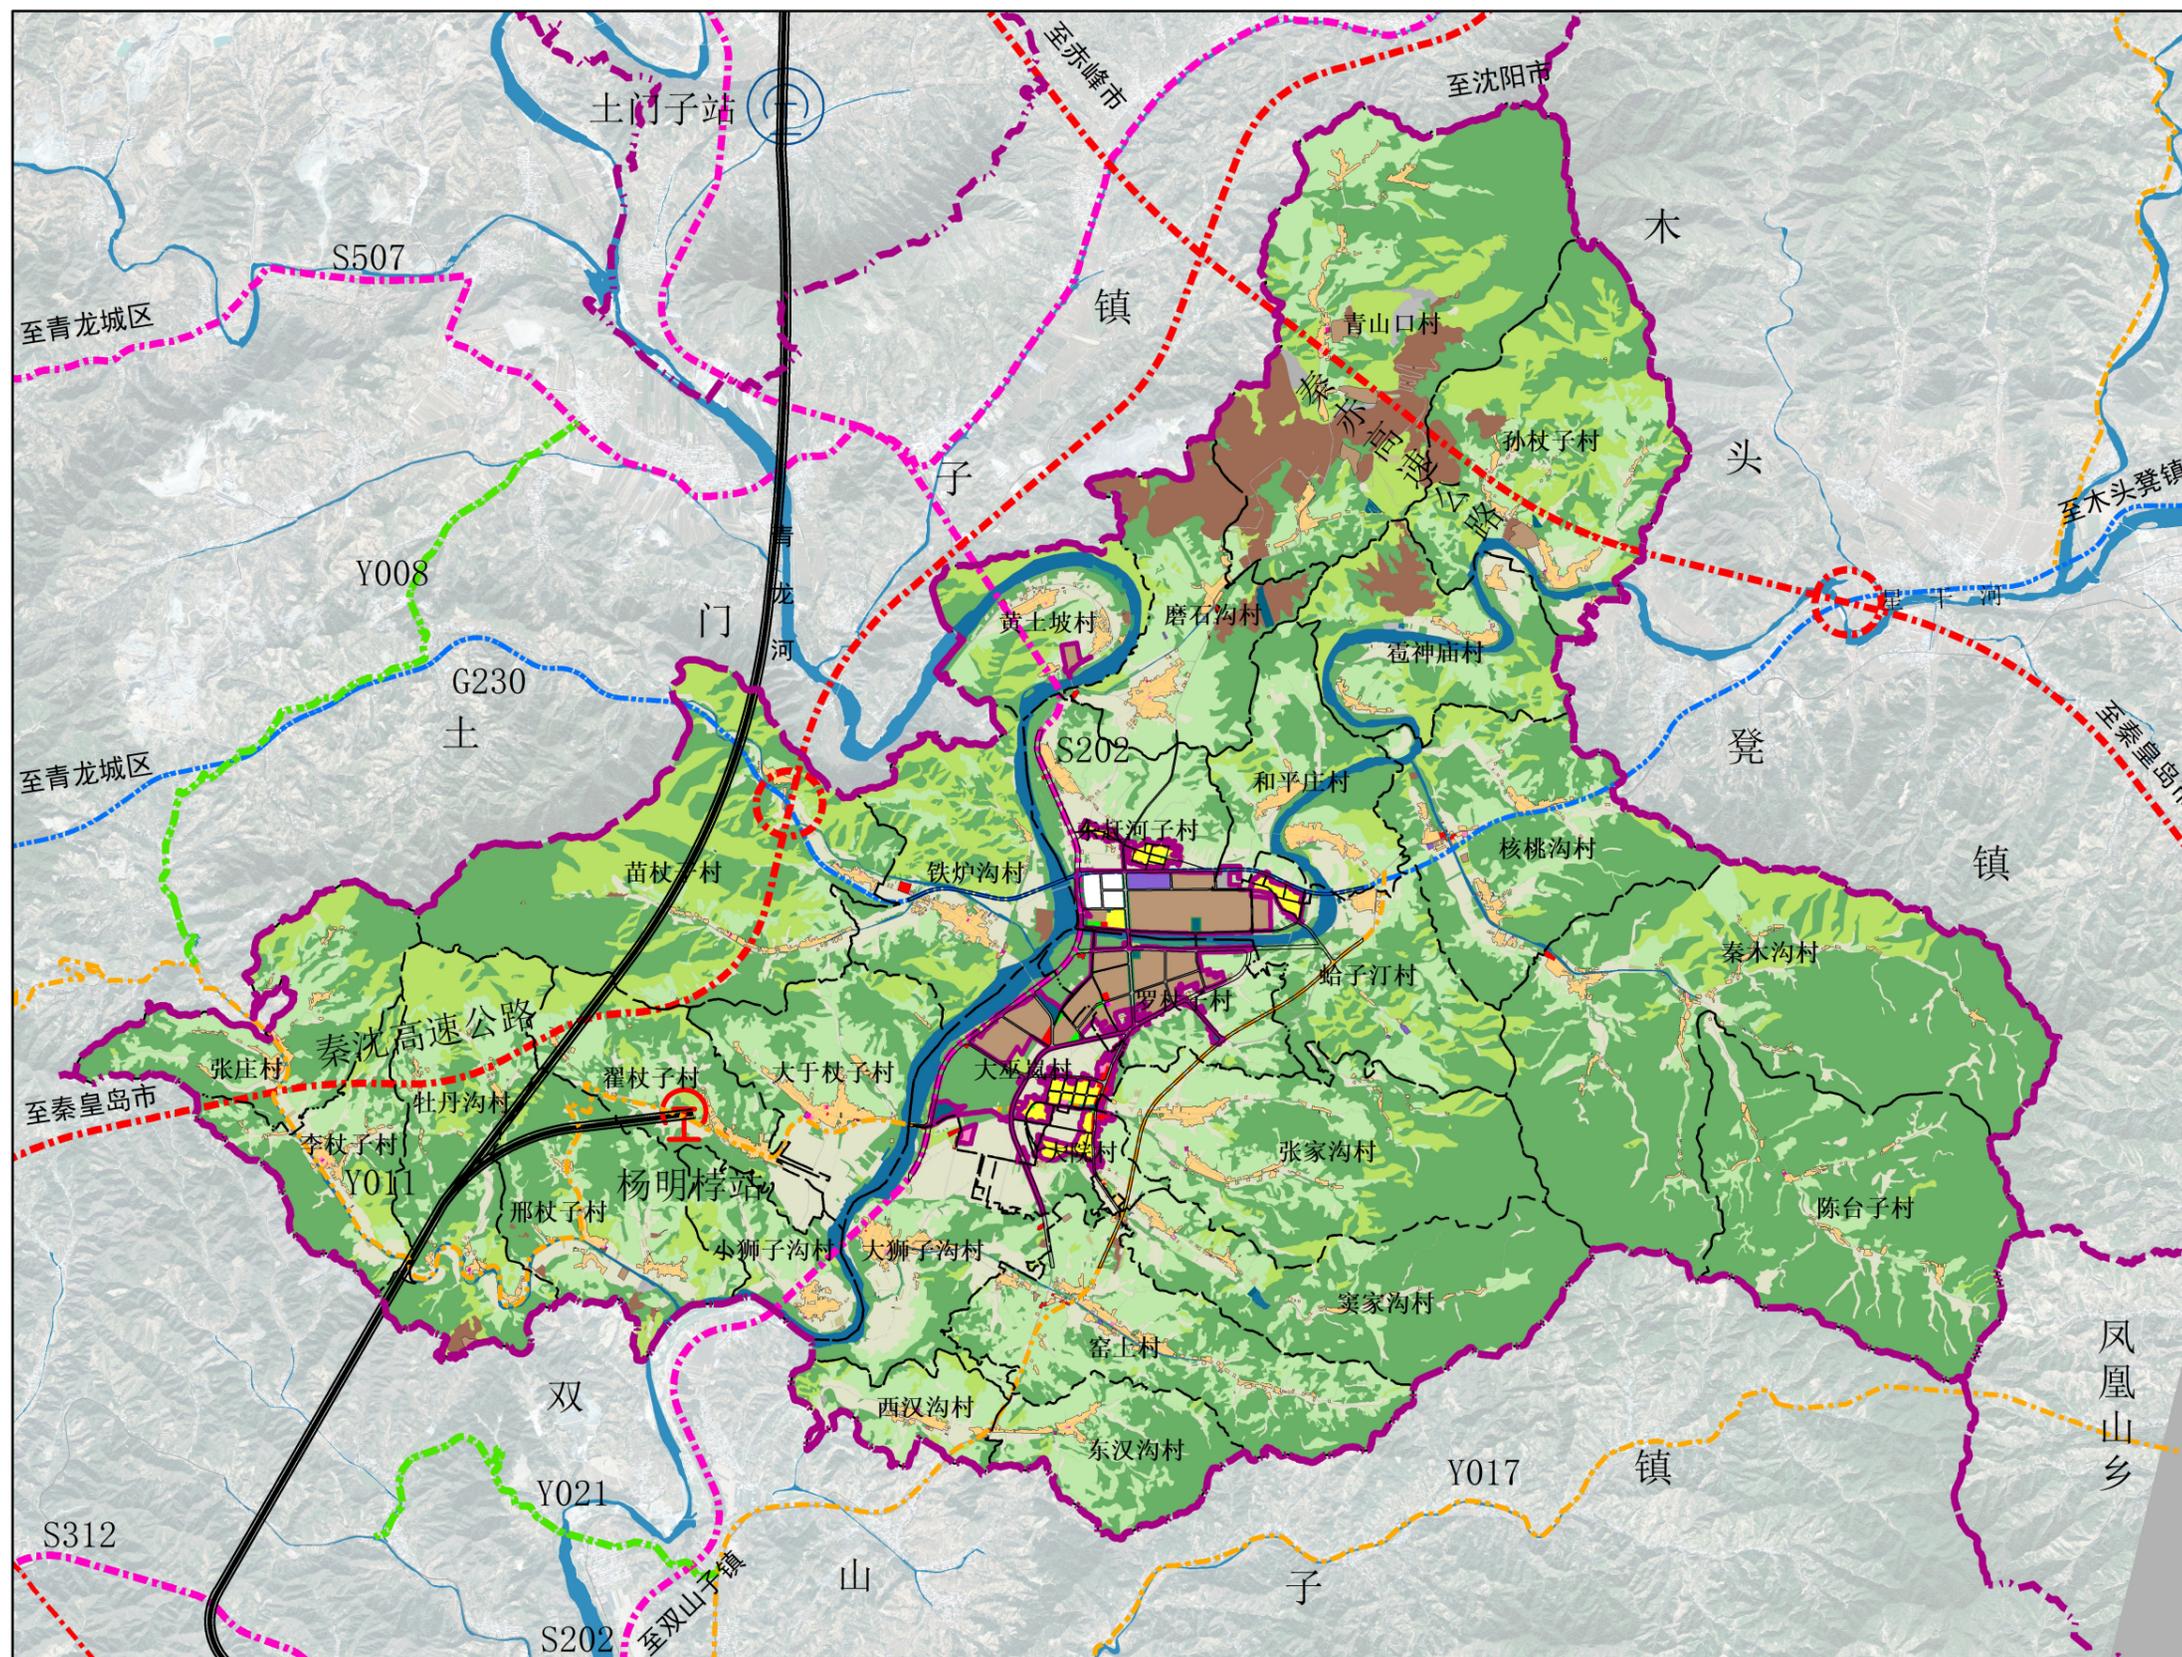



图例

- | | |
|------------|---------|
| 耕地 | 社会福利用地 |
| 果园 | 商业用地 |
| 林地 | 工业用地 |
| 其他草地 | 采矿用地 |
| 内陆滩涂 | 物流仓储用地 |
| 农村道路 | 公路用地 |
| 设施农用地 | 城镇村道路用地 |
| 城镇住宅用地 | 公用设施用地 |
| 城镇社区服务设施用地 | 广场用地 |
| 农村宅基地 | 公园绿地 |
| 农村社区服务设施用地 | 防护绿地 |
| 机关团体用地 | 文物古迹用地 |
| 交通场站用地 | 陆地水域 |
| 文化用地 | 留白用地 |
| 教育用地 | 裸土地 |
| 体育用地 | 裸岩石砾地 |
| 医疗卫生用地 | 城镇开发边界 |
| 规划高速公路 | 村界 |
| 规划国道 | 乡镇界 |
| 规划省道 | |
| 规划县道 | |
| 铁路 | |
| 规划高速出入口 | |
| 近期规划火车站 | |
| 远期规划火车站 | |

青龙满族自治县大巫岚镇国土空间总体规划（2021-2035年）

QING LONG MAN ZU ZI ZHI XIAN DA WU LAN ZHEN GUO TU KONG JIAN ZONG TI GUI HUA

国土空间控制线规划图

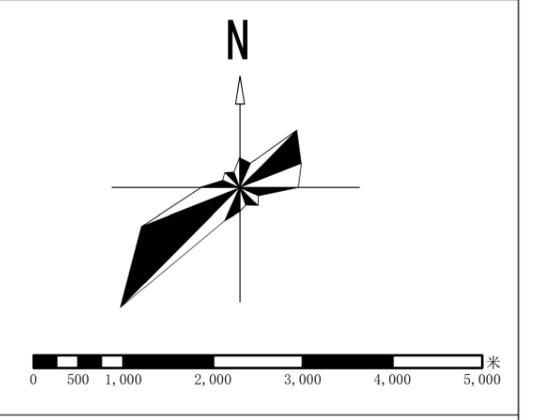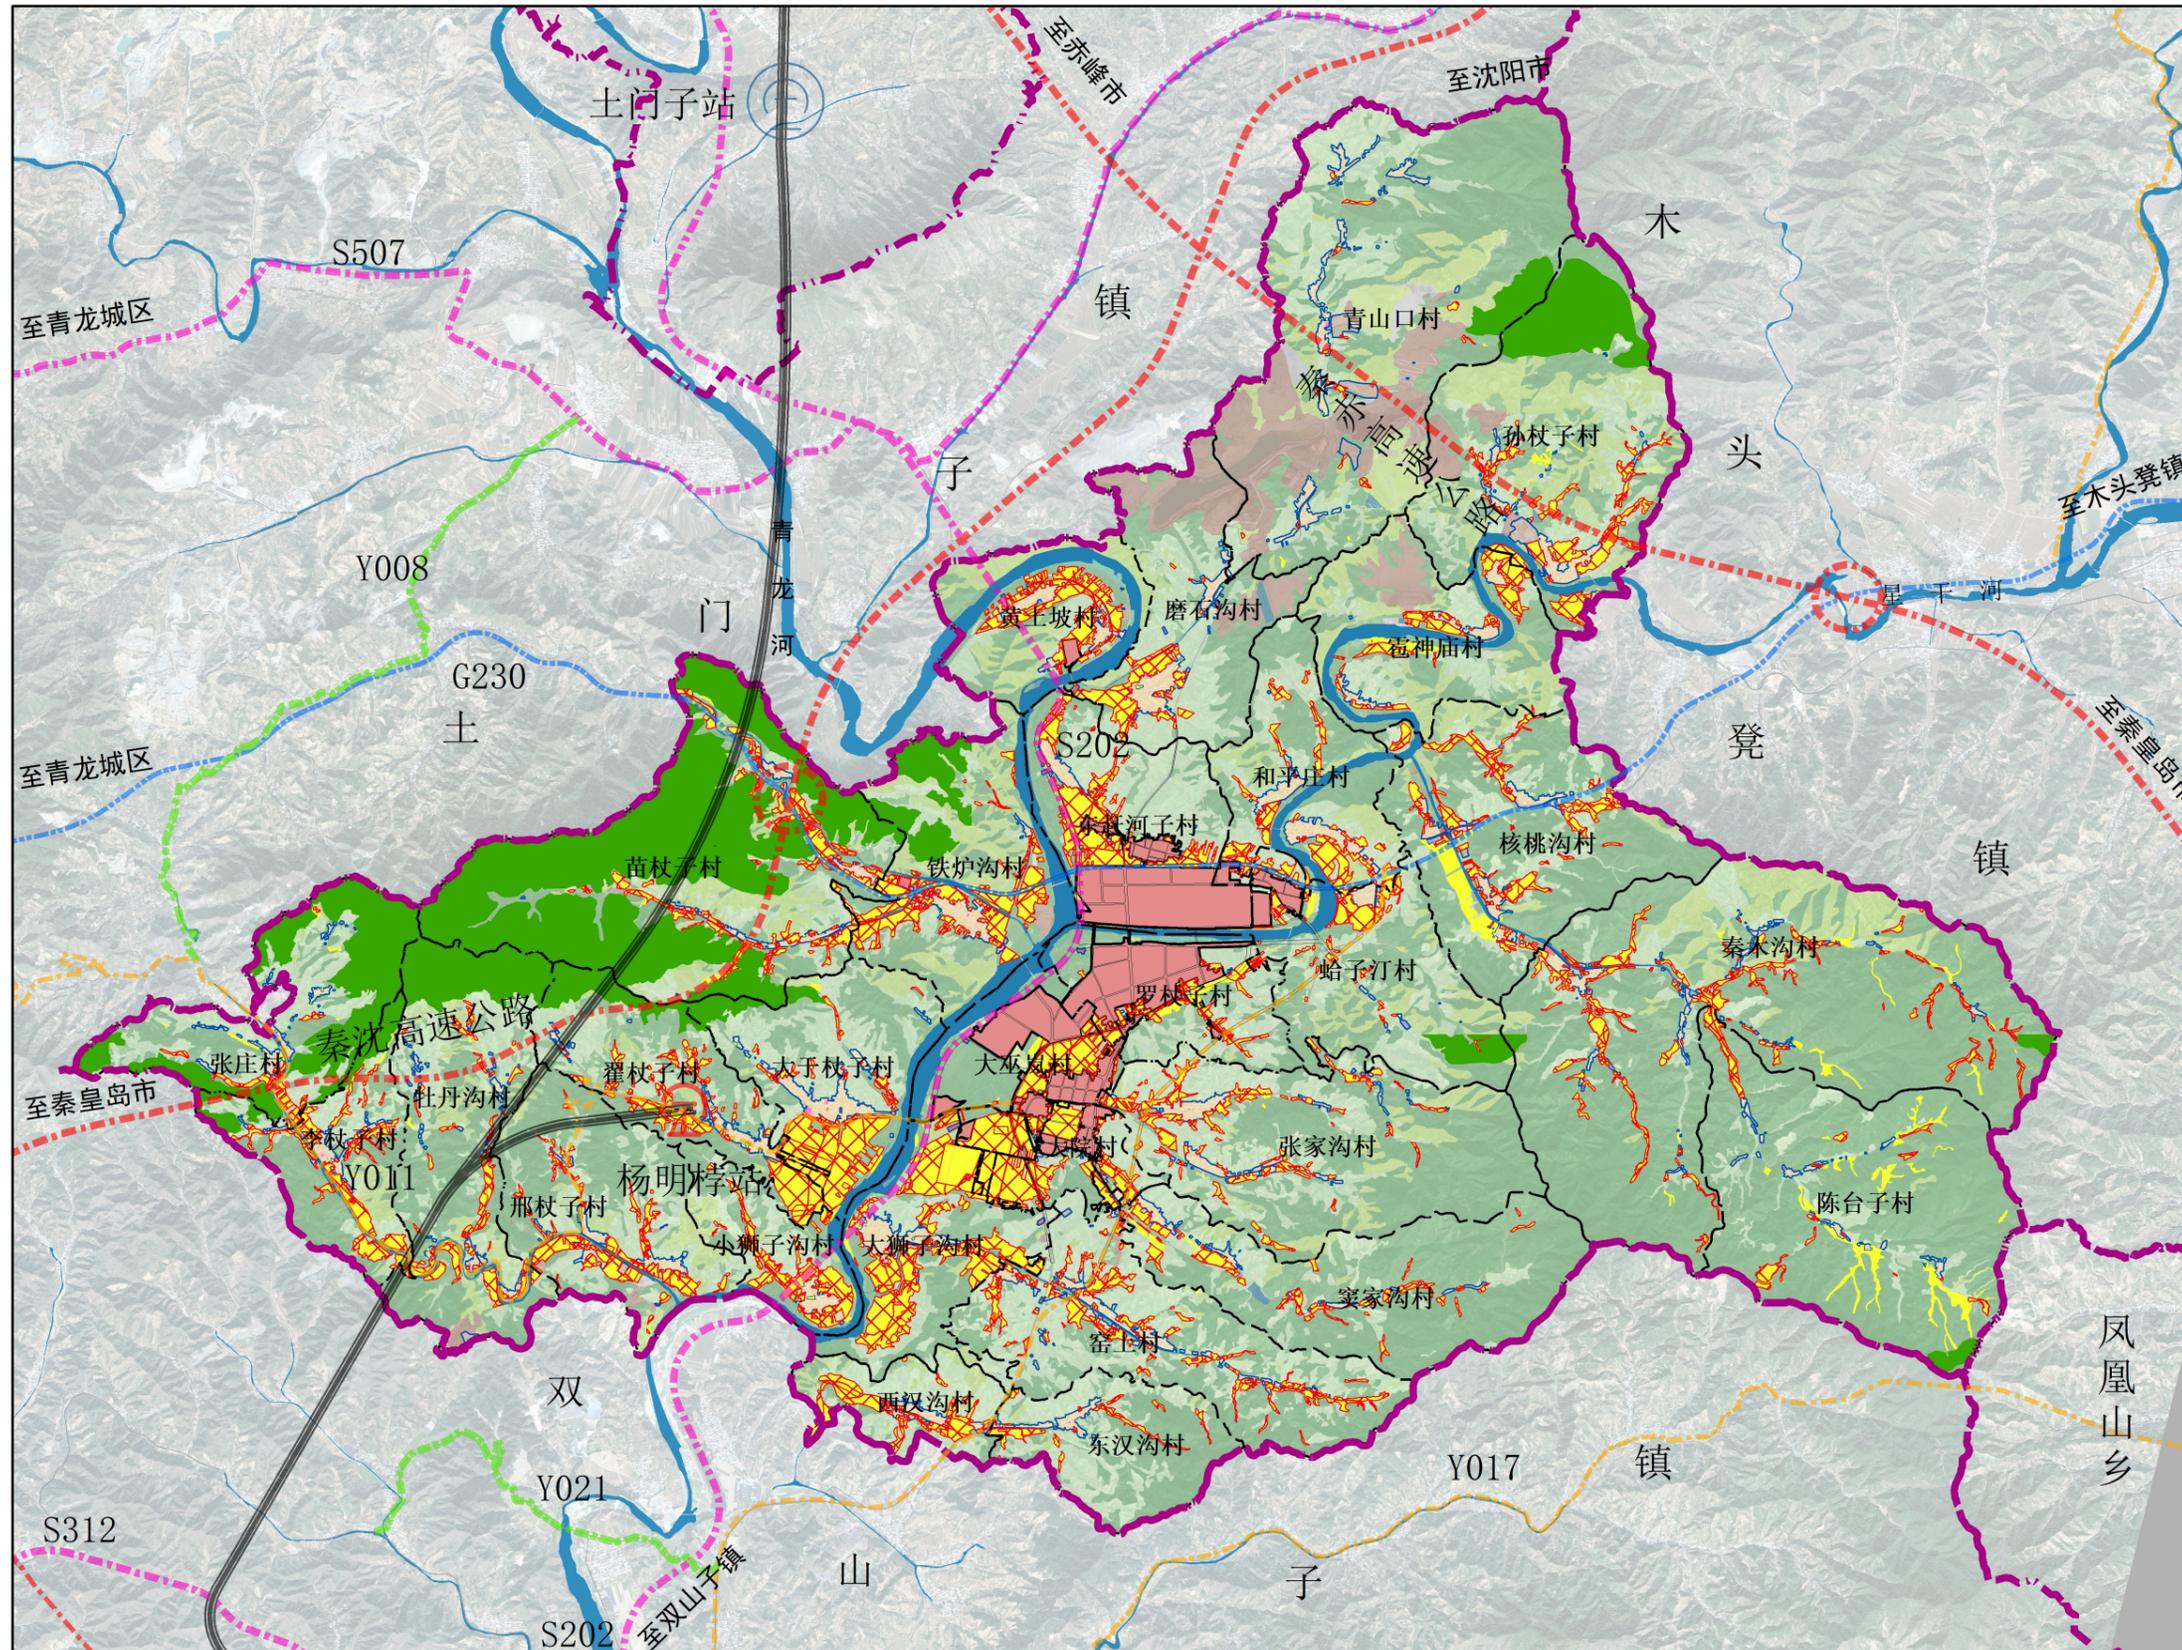


图例

- 耕地
- 永久基本农田
- 生态保护红线
- 城镇开发边界
- 村庄建设边界
- 村界
- 乡镇界

青龙满族自治县大巫岚镇国土空间总体规划（2021-2035年）

镇政府驻地国土空间用地规划图

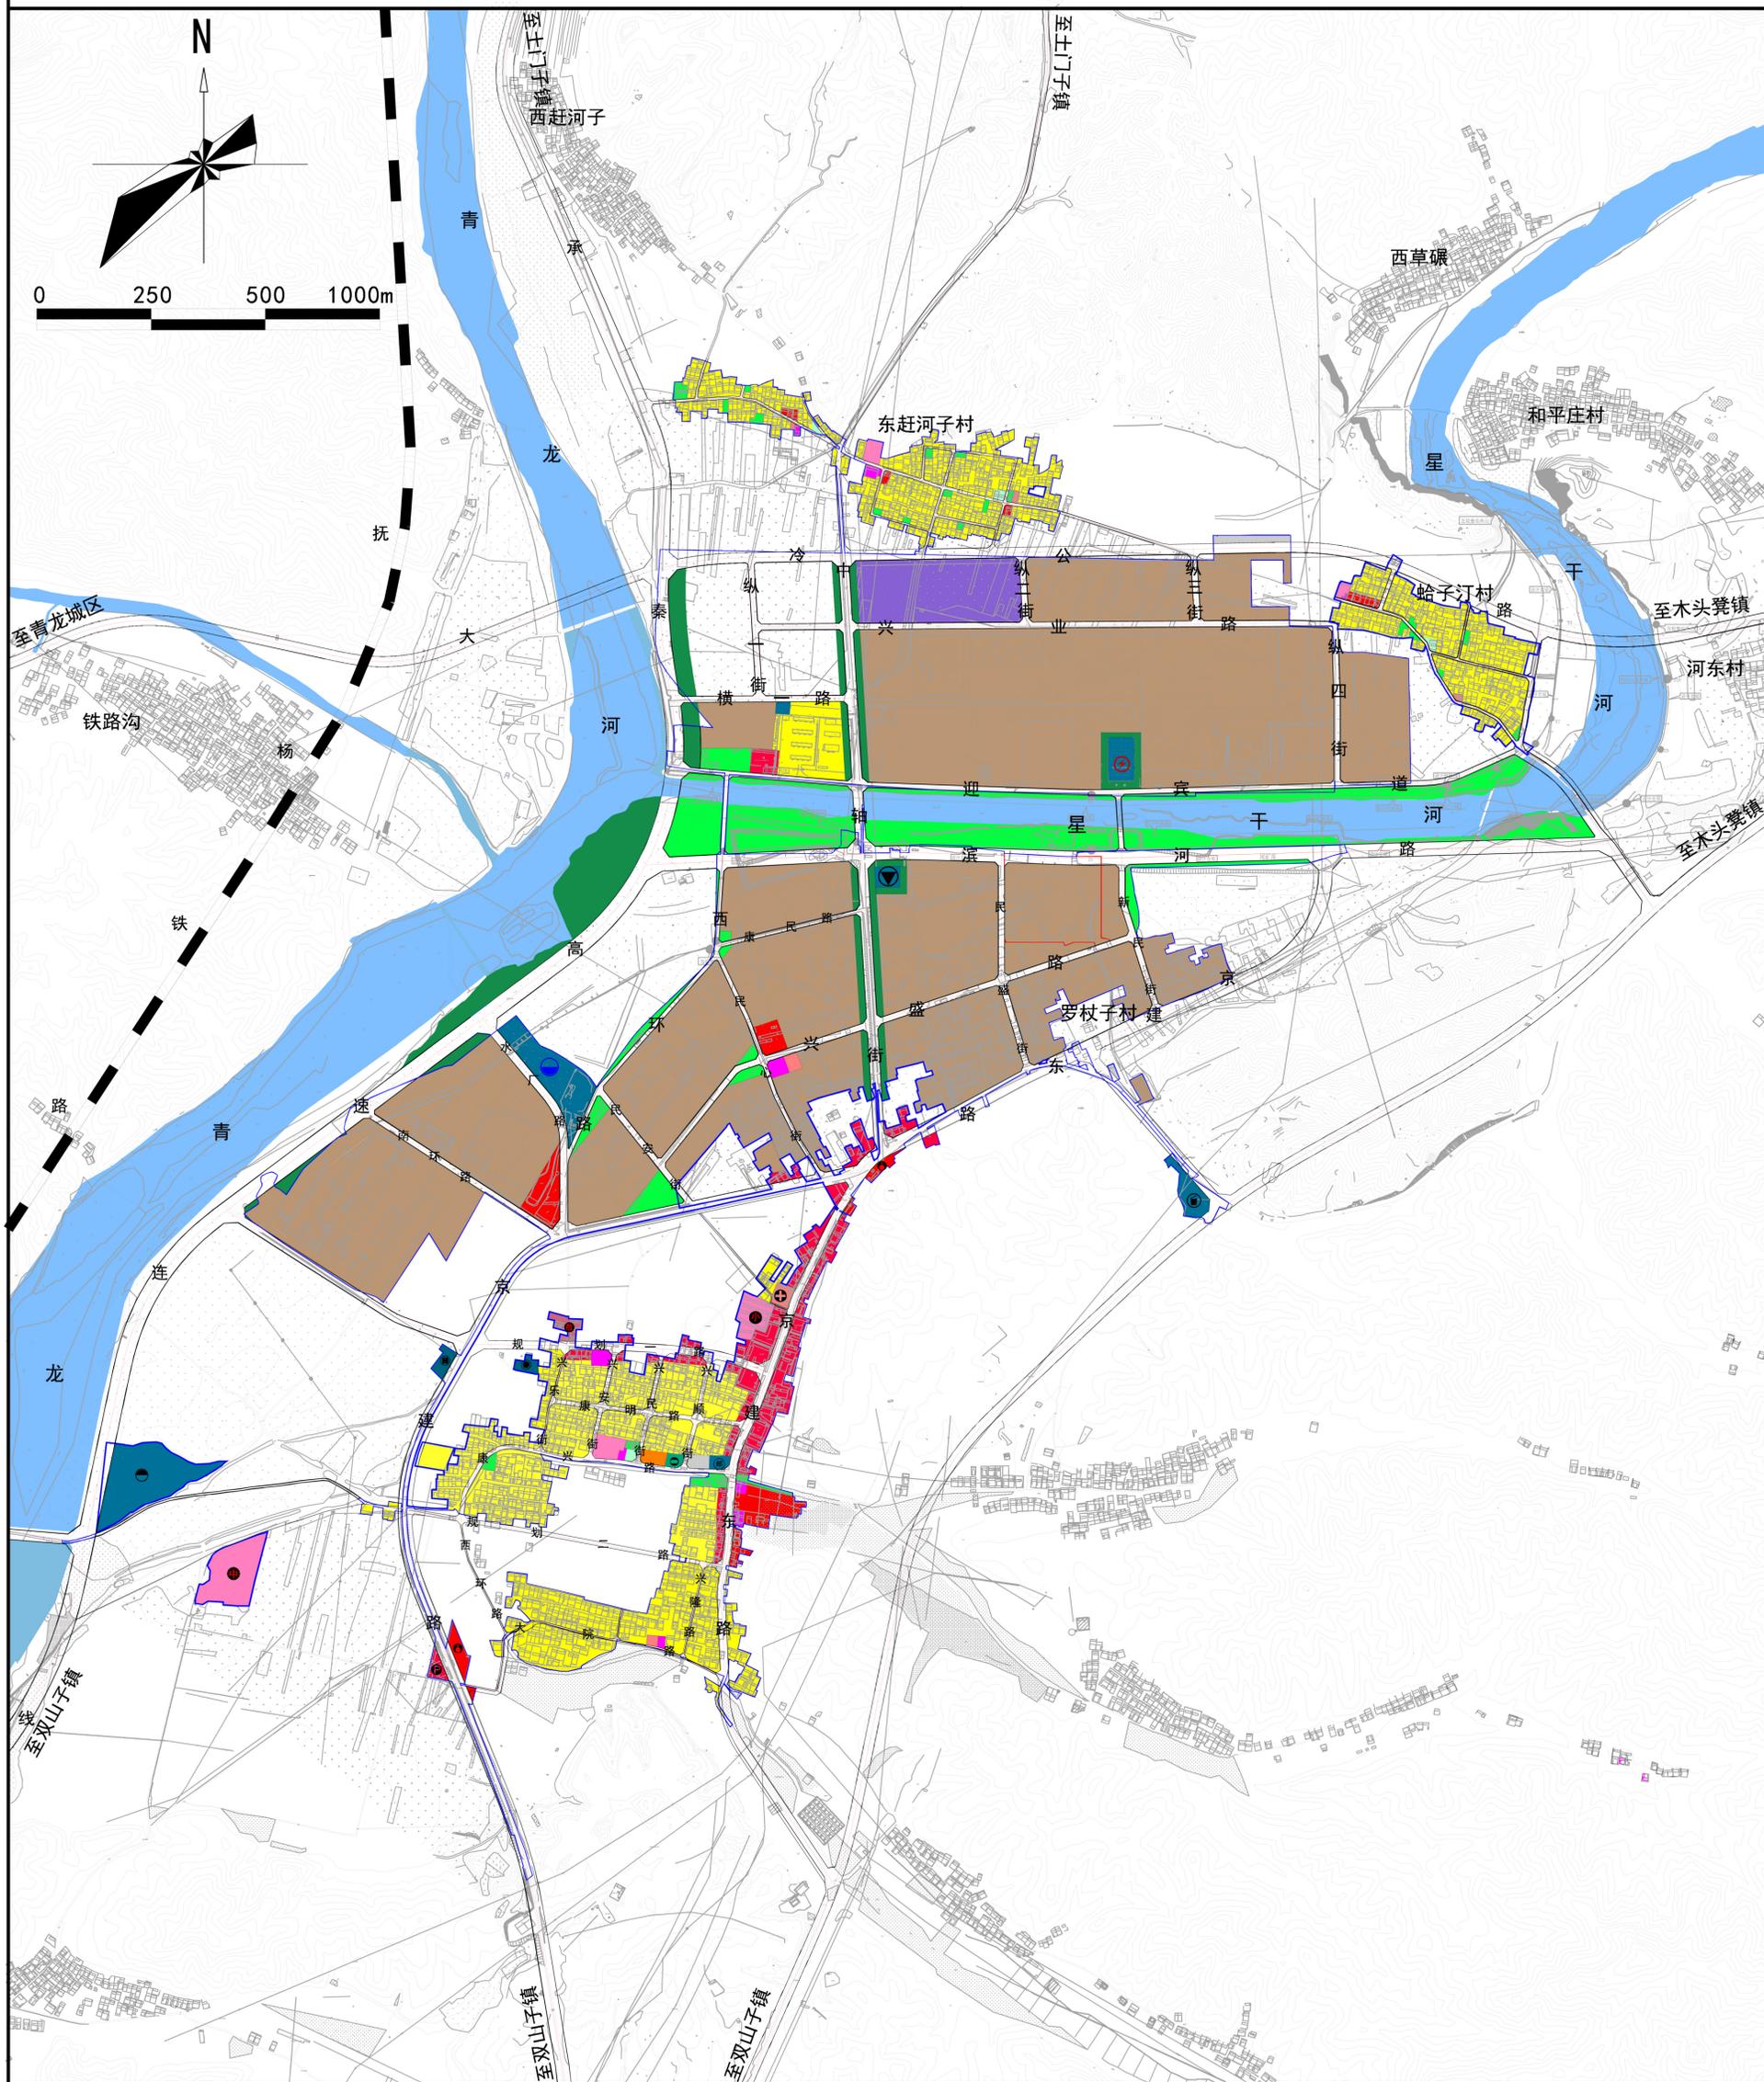

- | | | | | | | | |
|----|----------|--------|---------|------|-------|------|--------|
| 图例 | 二类城镇住宅用地 | 体育用地 | 二类工业用地 | 供水用地 | 环卫用地 | 留白用地 | 水域 |
| | 机关团体用地 | 医疗卫生用地 | 三类工业用地 | 排水用地 | 消防用地 | 公园绿地 | 铁路 |
| | 文化用地 | 社会福利用地 | 城镇道路用地 | 供电用地 | 供燃气用地 | 防护绿地 | 城镇开发边界 |
| | 教育用地 | 商业服务用地 | 社会停车场用地 | 供热用地 | 通信用地 | 广场用地 | |