
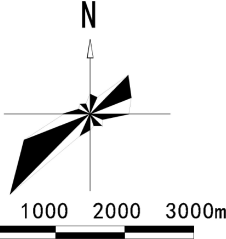


青龙满族自治县凉水河镇国土空间总体规划（2021-2035）

QING LONG MAN ZU ZI ZHI XIAN LIANG SHUI HE ZHEN GUO TU KONG JIAN ZONG TI GUI HUA

镇域国土空间用地规划图

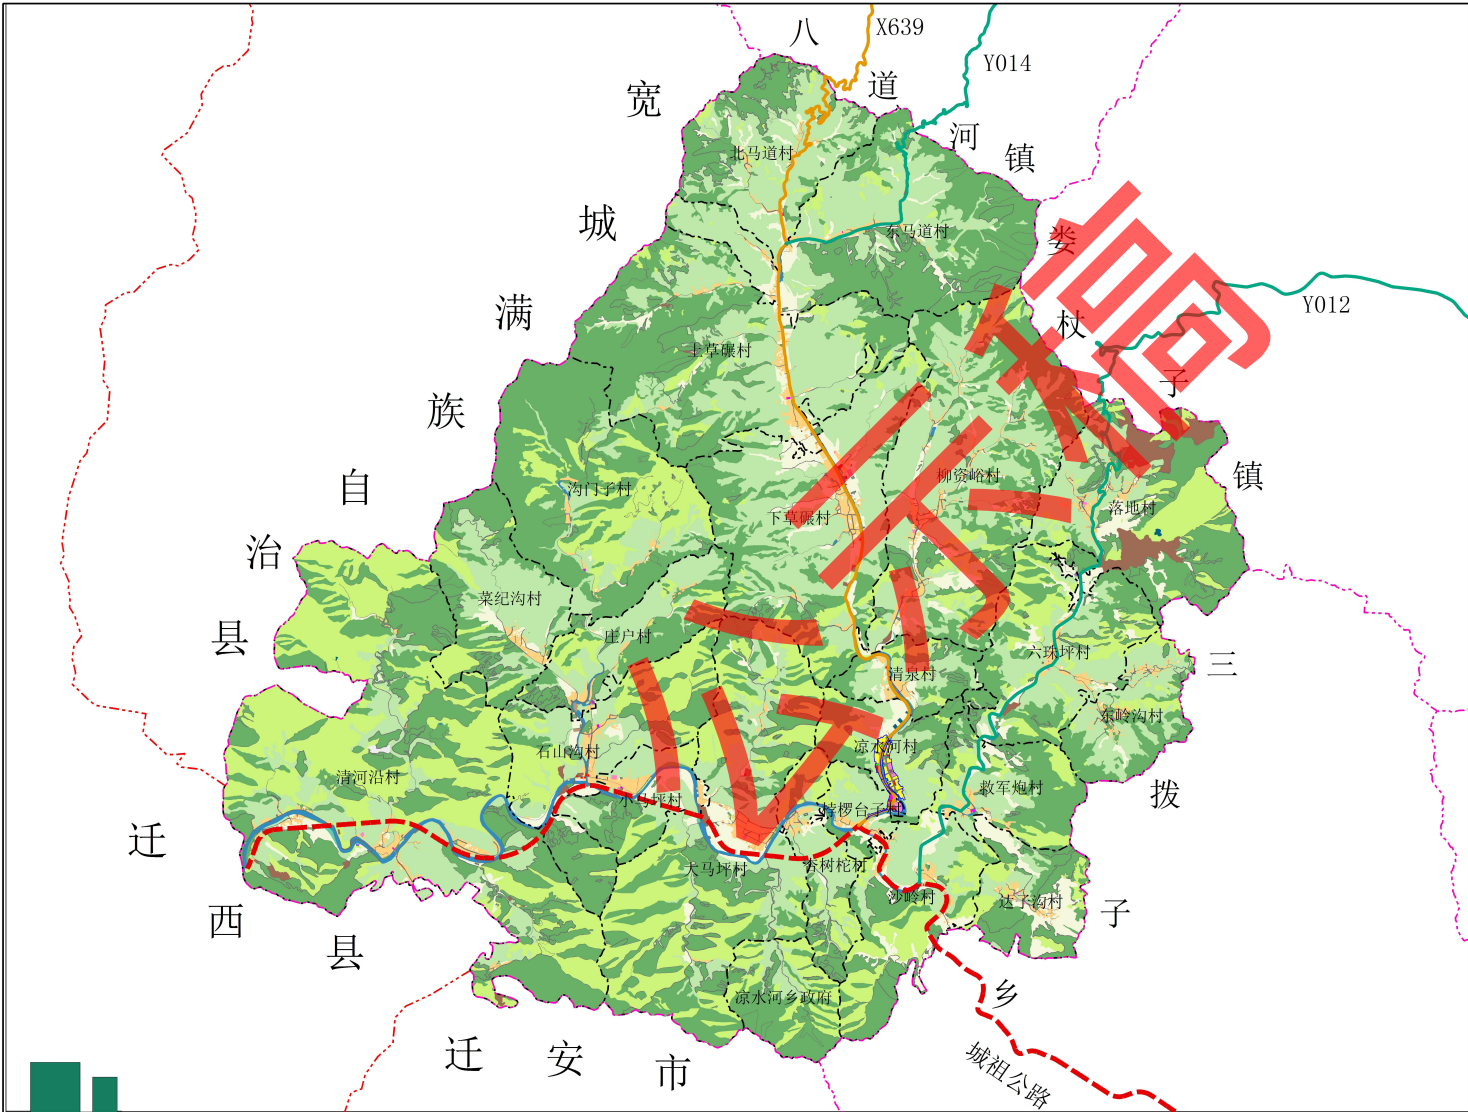


图例

- | | |
|----------------|----------|
| 0102水浇地 | 1401公园绿地 |
| 0103旱地 | 1403广场用地 |
| 0201果园 | 15特殊用地 |
| 0204其他园地 | 1701河流水面 |
| 0301乔木林地 | 1703水库水面 |
| 0304其他林地 | 1704坑塘水面 |
| 0403其他草地 | 1705沟渠 |
| 0506内陆滩涂 | 2301空闲地 |
| 060101村道用地 | 2304盐碱地 |
| 060102村庄内部道路用地 | 2306裸土地 |
| 0604水产养殖设施建设用地 | 中小学用地 |
| 06农业设施建设用地 | 二类城镇住宅用地 |
| 0701城镇住宅用地 | 公园绿地 |
| 0703农村宅基地 | 医疗卫生用地 |
| 08公共管理与公共服务用地 | 商业服务业用地 |
| 0801机关团体用地 | 城镇道路用地 |
| 0804教育用地 | 广场用地 |
| 09商业服务业用地 | 机关团体用地 |
| 1001工业用地 | 河流水面 |
| 1002采矿用地 | 社会停车场用地 |
| 1101物流仓储用地 | 城镇开发边界 |
| 1201铁路用地 | 乡道 |
| 1202公路用地 | 规划县道 |
| 1208交通场站用地 | 省道 |
| 1311干渠 | 村界 |
| 1312水工设施用地 | 镇界 |
| 13公用设施用地 | 县界 |

QING LONG MAN ZU ZI ZHI XIAN LIANG SHUI HE ZHEN GUO TU KONG JIAN ZONG TI GUI HUA



国土空间控制线规划图

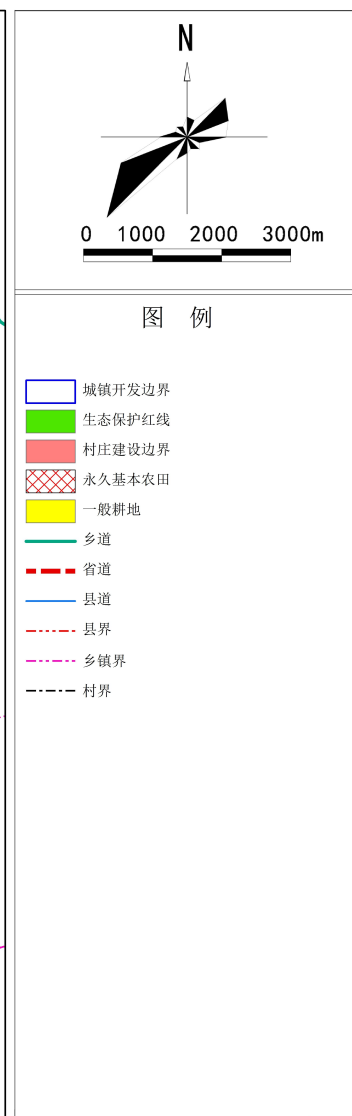

青龙满族自治县凉水河镇国土空间总体规划（2021-2035年）

QING LONG MAN ZU ZI ZHI XIAN LIANG SHUI HE ZHEN GUO TU KONG JIAN ZONG TI GUI HUA

镇区国土空间用地规划图

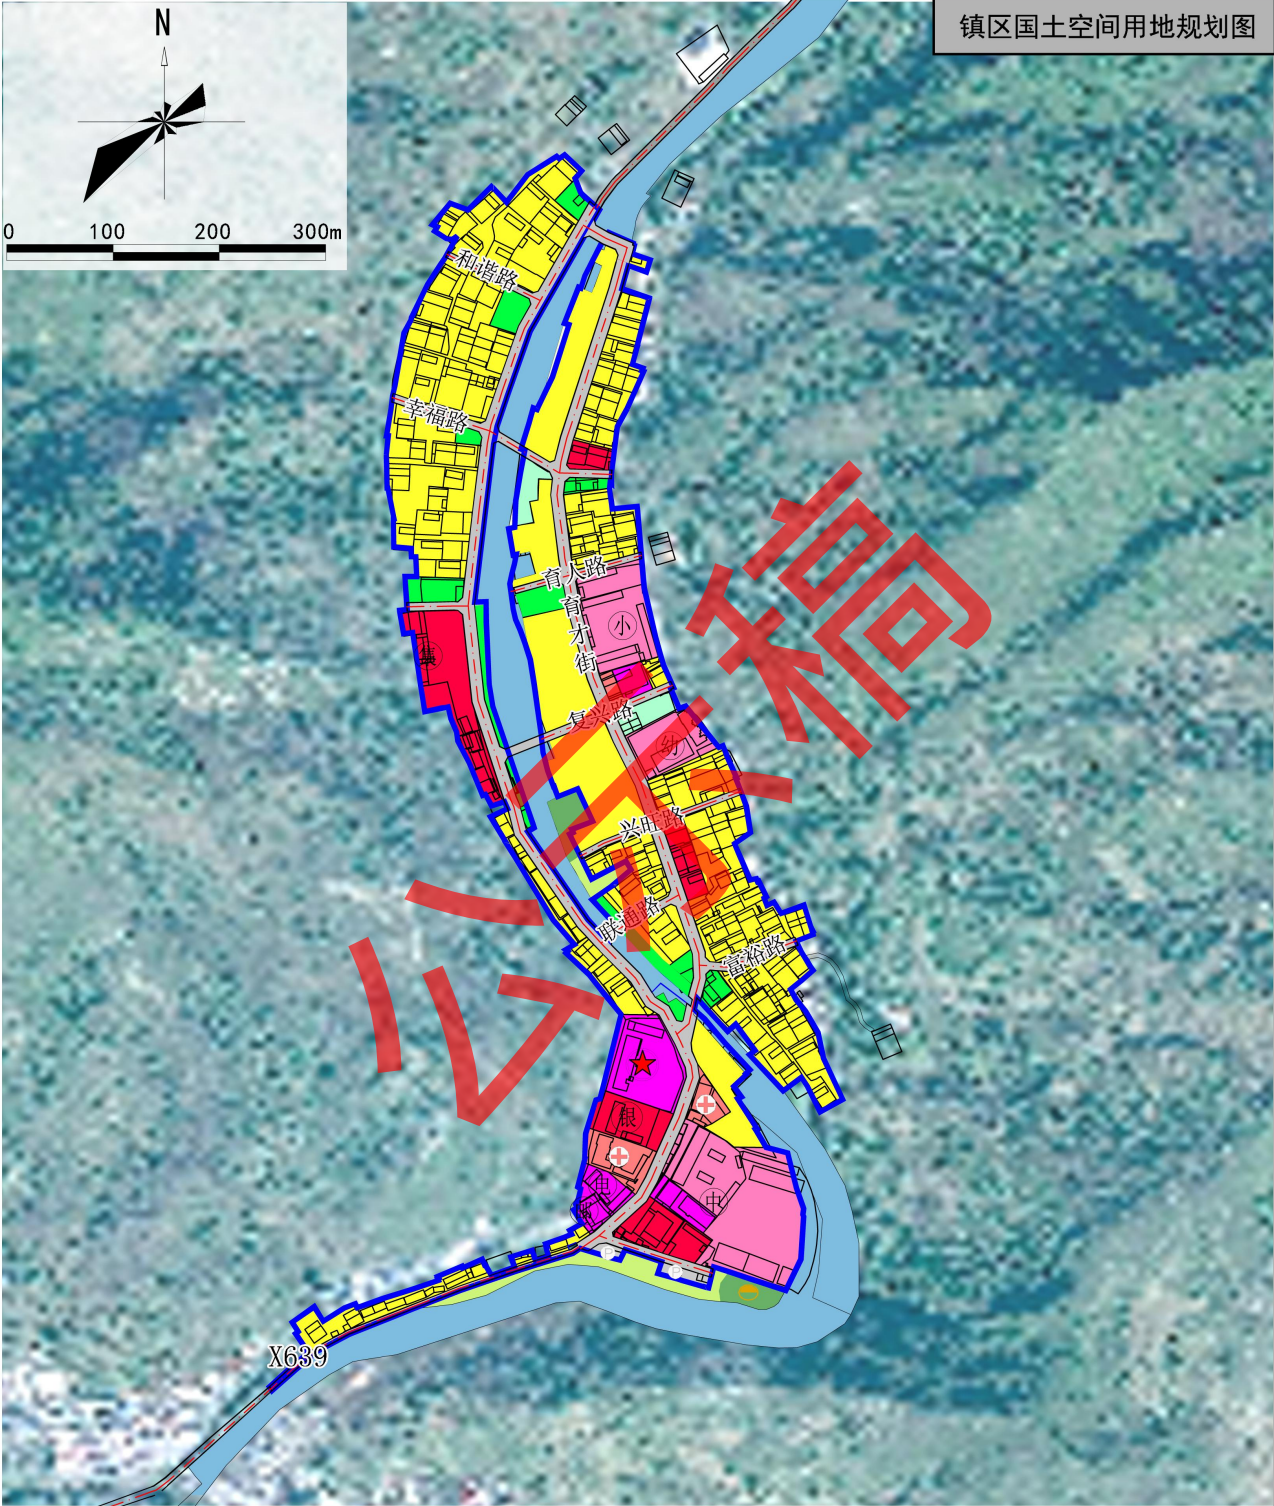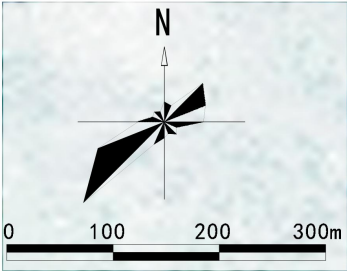

图例

- | | | | |
|----------|---------|-------|--------|
| 二类城镇住宅用地 | 社会福利用地 | 公园绿地 | 集贸市场 |
| 机关团体用地 | 商业服务用地 | 广场用地 | 污水处理设施 |
| 中小学用地 | 社会停车场用地 | ★ 镇政府 | 水域 |
| 医疗卫生用地 | 城镇道路用地 | 供电所 | 城镇开发边界 |