

青龙满族自治县大石岭乡国土空间总体规划（2021—2035年）

国土空间总体规划图




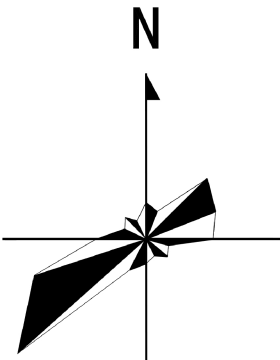


图 例

- | | |
|-------------------|--------------|
| 0101 水田 | 1205 管道运输用地 |
| 0102 水浇地 | 1207 城镇村道路用地 |
| 0103 旱地 | 1208 交通场站用地 |
| 0201 果园 | 1301 供水用地 |
| 0205 其他园地 | 1302 排水用地 |
| 0301 乔木林地 | 1303 供电用地 |
| 0303 灌木林地 | 1304 供燃气用地 |
| 0304 其他林地 | 1305 供热用地 |
| 0403 其他草地 | 1306 通信用地 |
| 0506 内陆滩涂 | 1309 环卫用地 |
| 060101 村道用地 | 1311 水工设施用地 |
| 0601 农村道路 | 13 公用设施用地 |
| 060203 水产养殖设施建设用地 | 1401 公园绿地 |
| 0602 设施农用地 | 1403 广场用地 |
| 0701 城镇住宅用地 | 15 特殊用地 |
| 0703 农村宅基地 | 16 留白用地 |
| 0801 机关团体用地 | 1701 河流水面 |
| 080403 中小学用地 | 1703 水库水面 |
| 080404 幼儿园用地 | 1704 坑塘水面 |
| 0804 教育用地 | 1705 沟渠 |
| 0806 医疗卫生用地 | 2301 空闲地 |
| 0807 社会福利用地 | 2304 盐碱地 |
| 08 公共管理与公共服务用地 | 2305 沙地 |
| 090105 公用设施营业网点用地 | 2306 裸土地 |
| 0901 商业用地 | 2307 裸岩石砾地 |
| 09 商业服务业用地 | 建设用地边界 |
| 1001 工业用地 | 县界 |
| 1002 采矿用地 | 乡镇界 |
| 1101 物流仓储用地 | 村界 |
| 1201 铁路用地 | 规划省道 |
| 1202 公路用地 | 规划铁路 |
| 生态保护红线 | 规划高速公路 |
| 永久基本农田 | |

青龙满族自治县大石岭乡国土空间总体规划（2021—2035年）

国土空间总体规划图

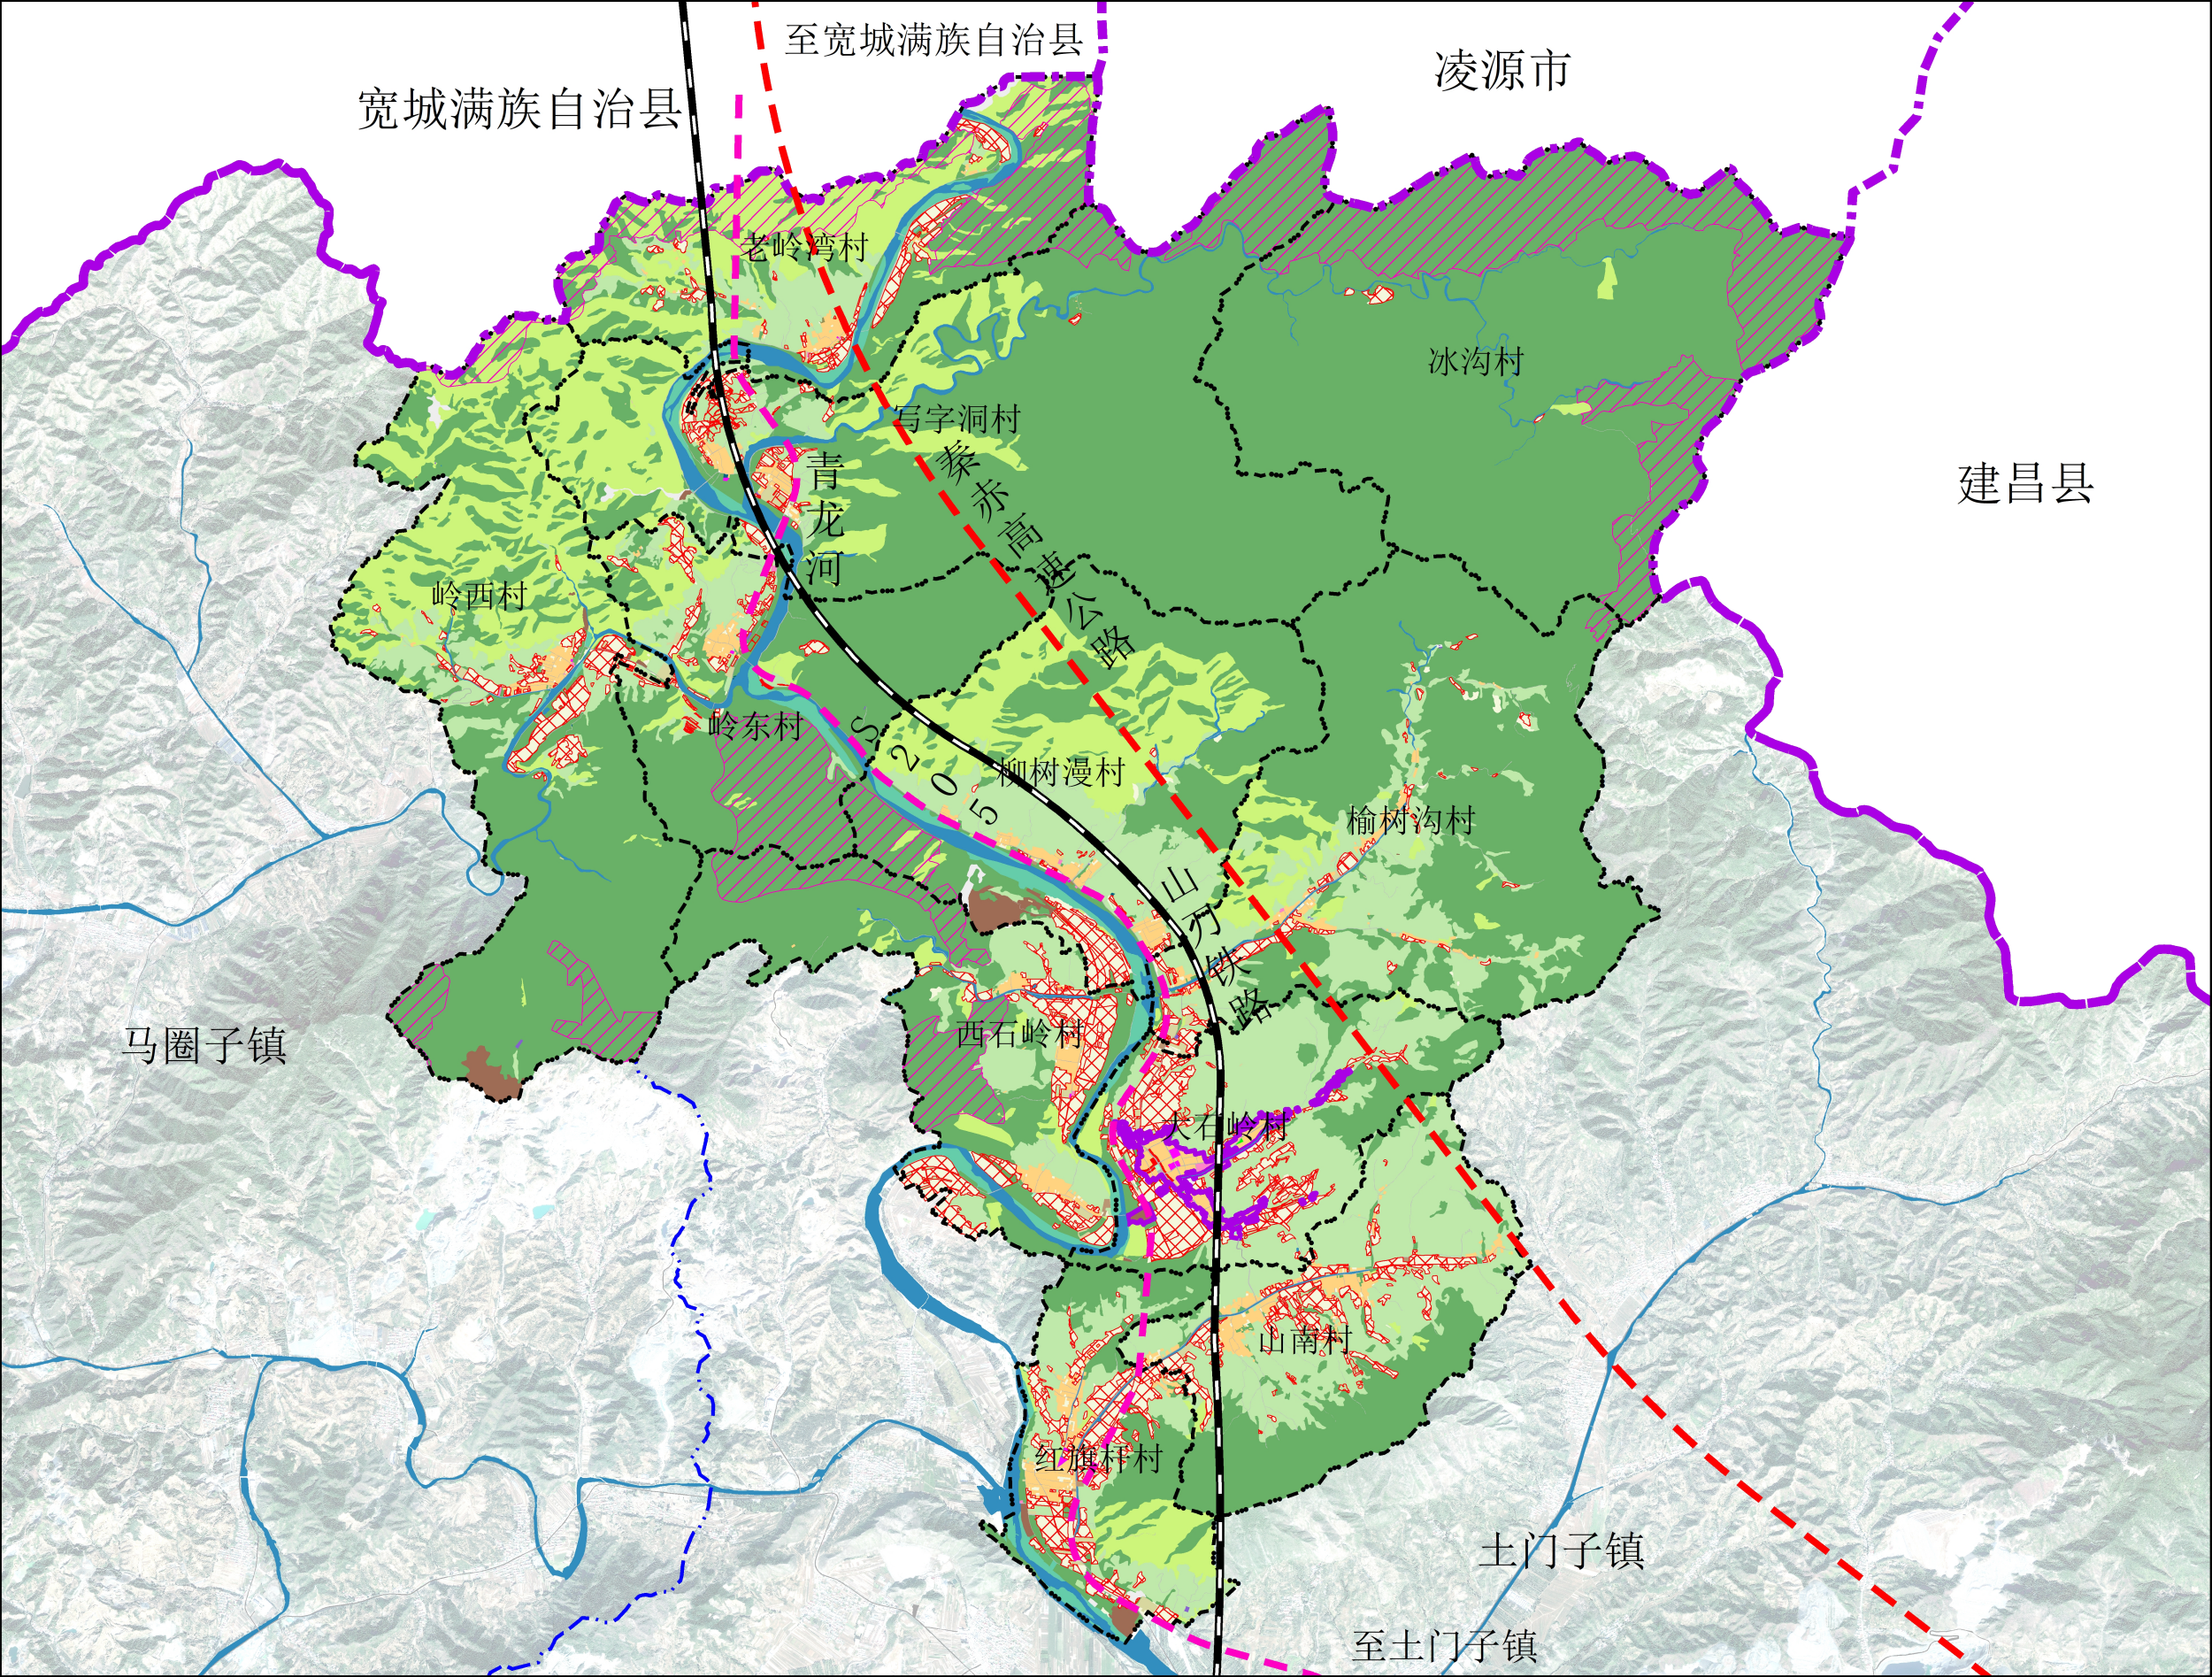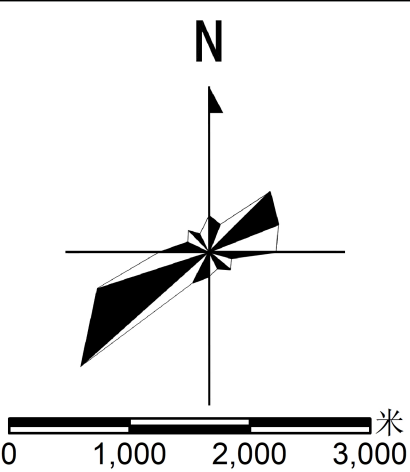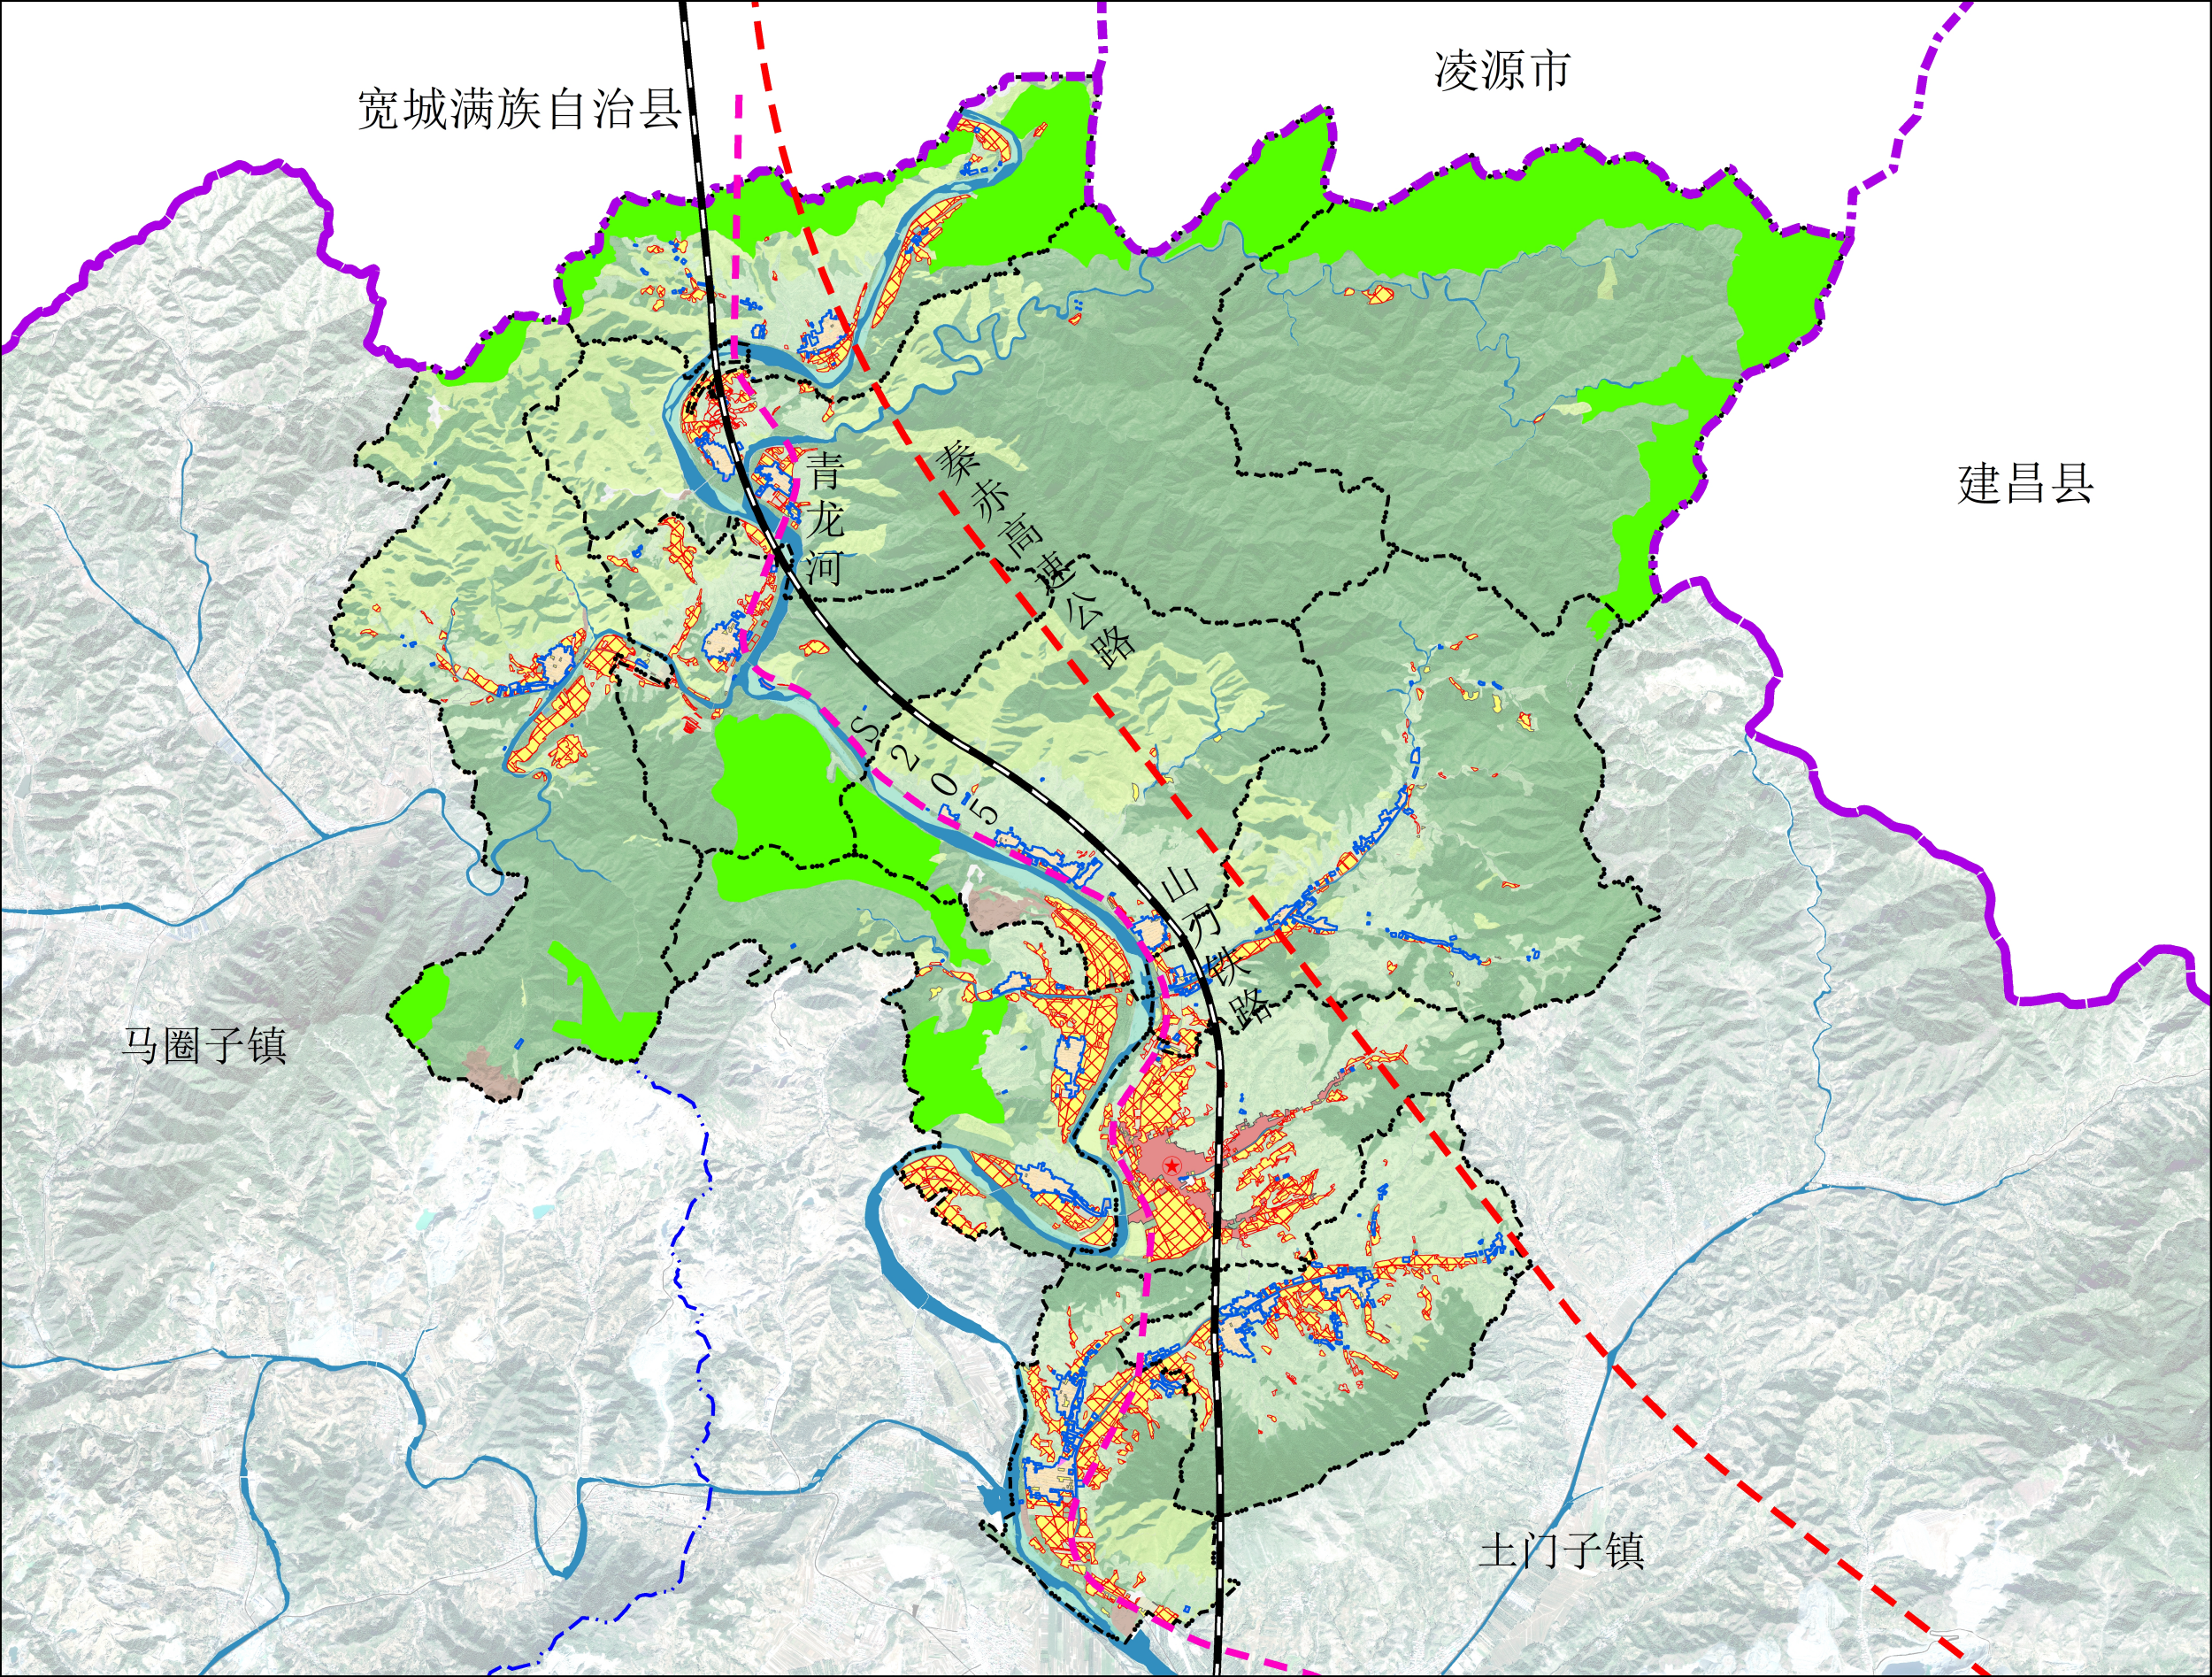

图例

- 耕地
- 永久基本农田
- 生态保护红线
- 乡驻地建设用地边界
- 村庄建设边界
- 县界
- 乡镇界
- 村界
- 规划省道
- 规划铁路
- 规划高速公路
- 乡政府

青龙满族自治县大石岭乡国土空间总体规划（2021—2035年）

乡政府驻地用地布局规划图

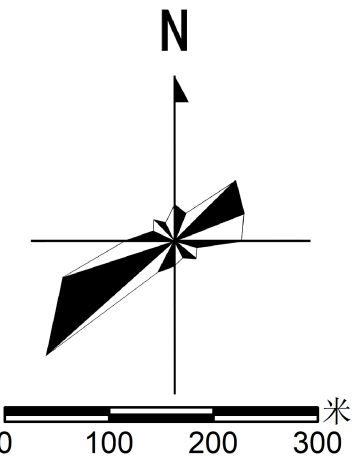
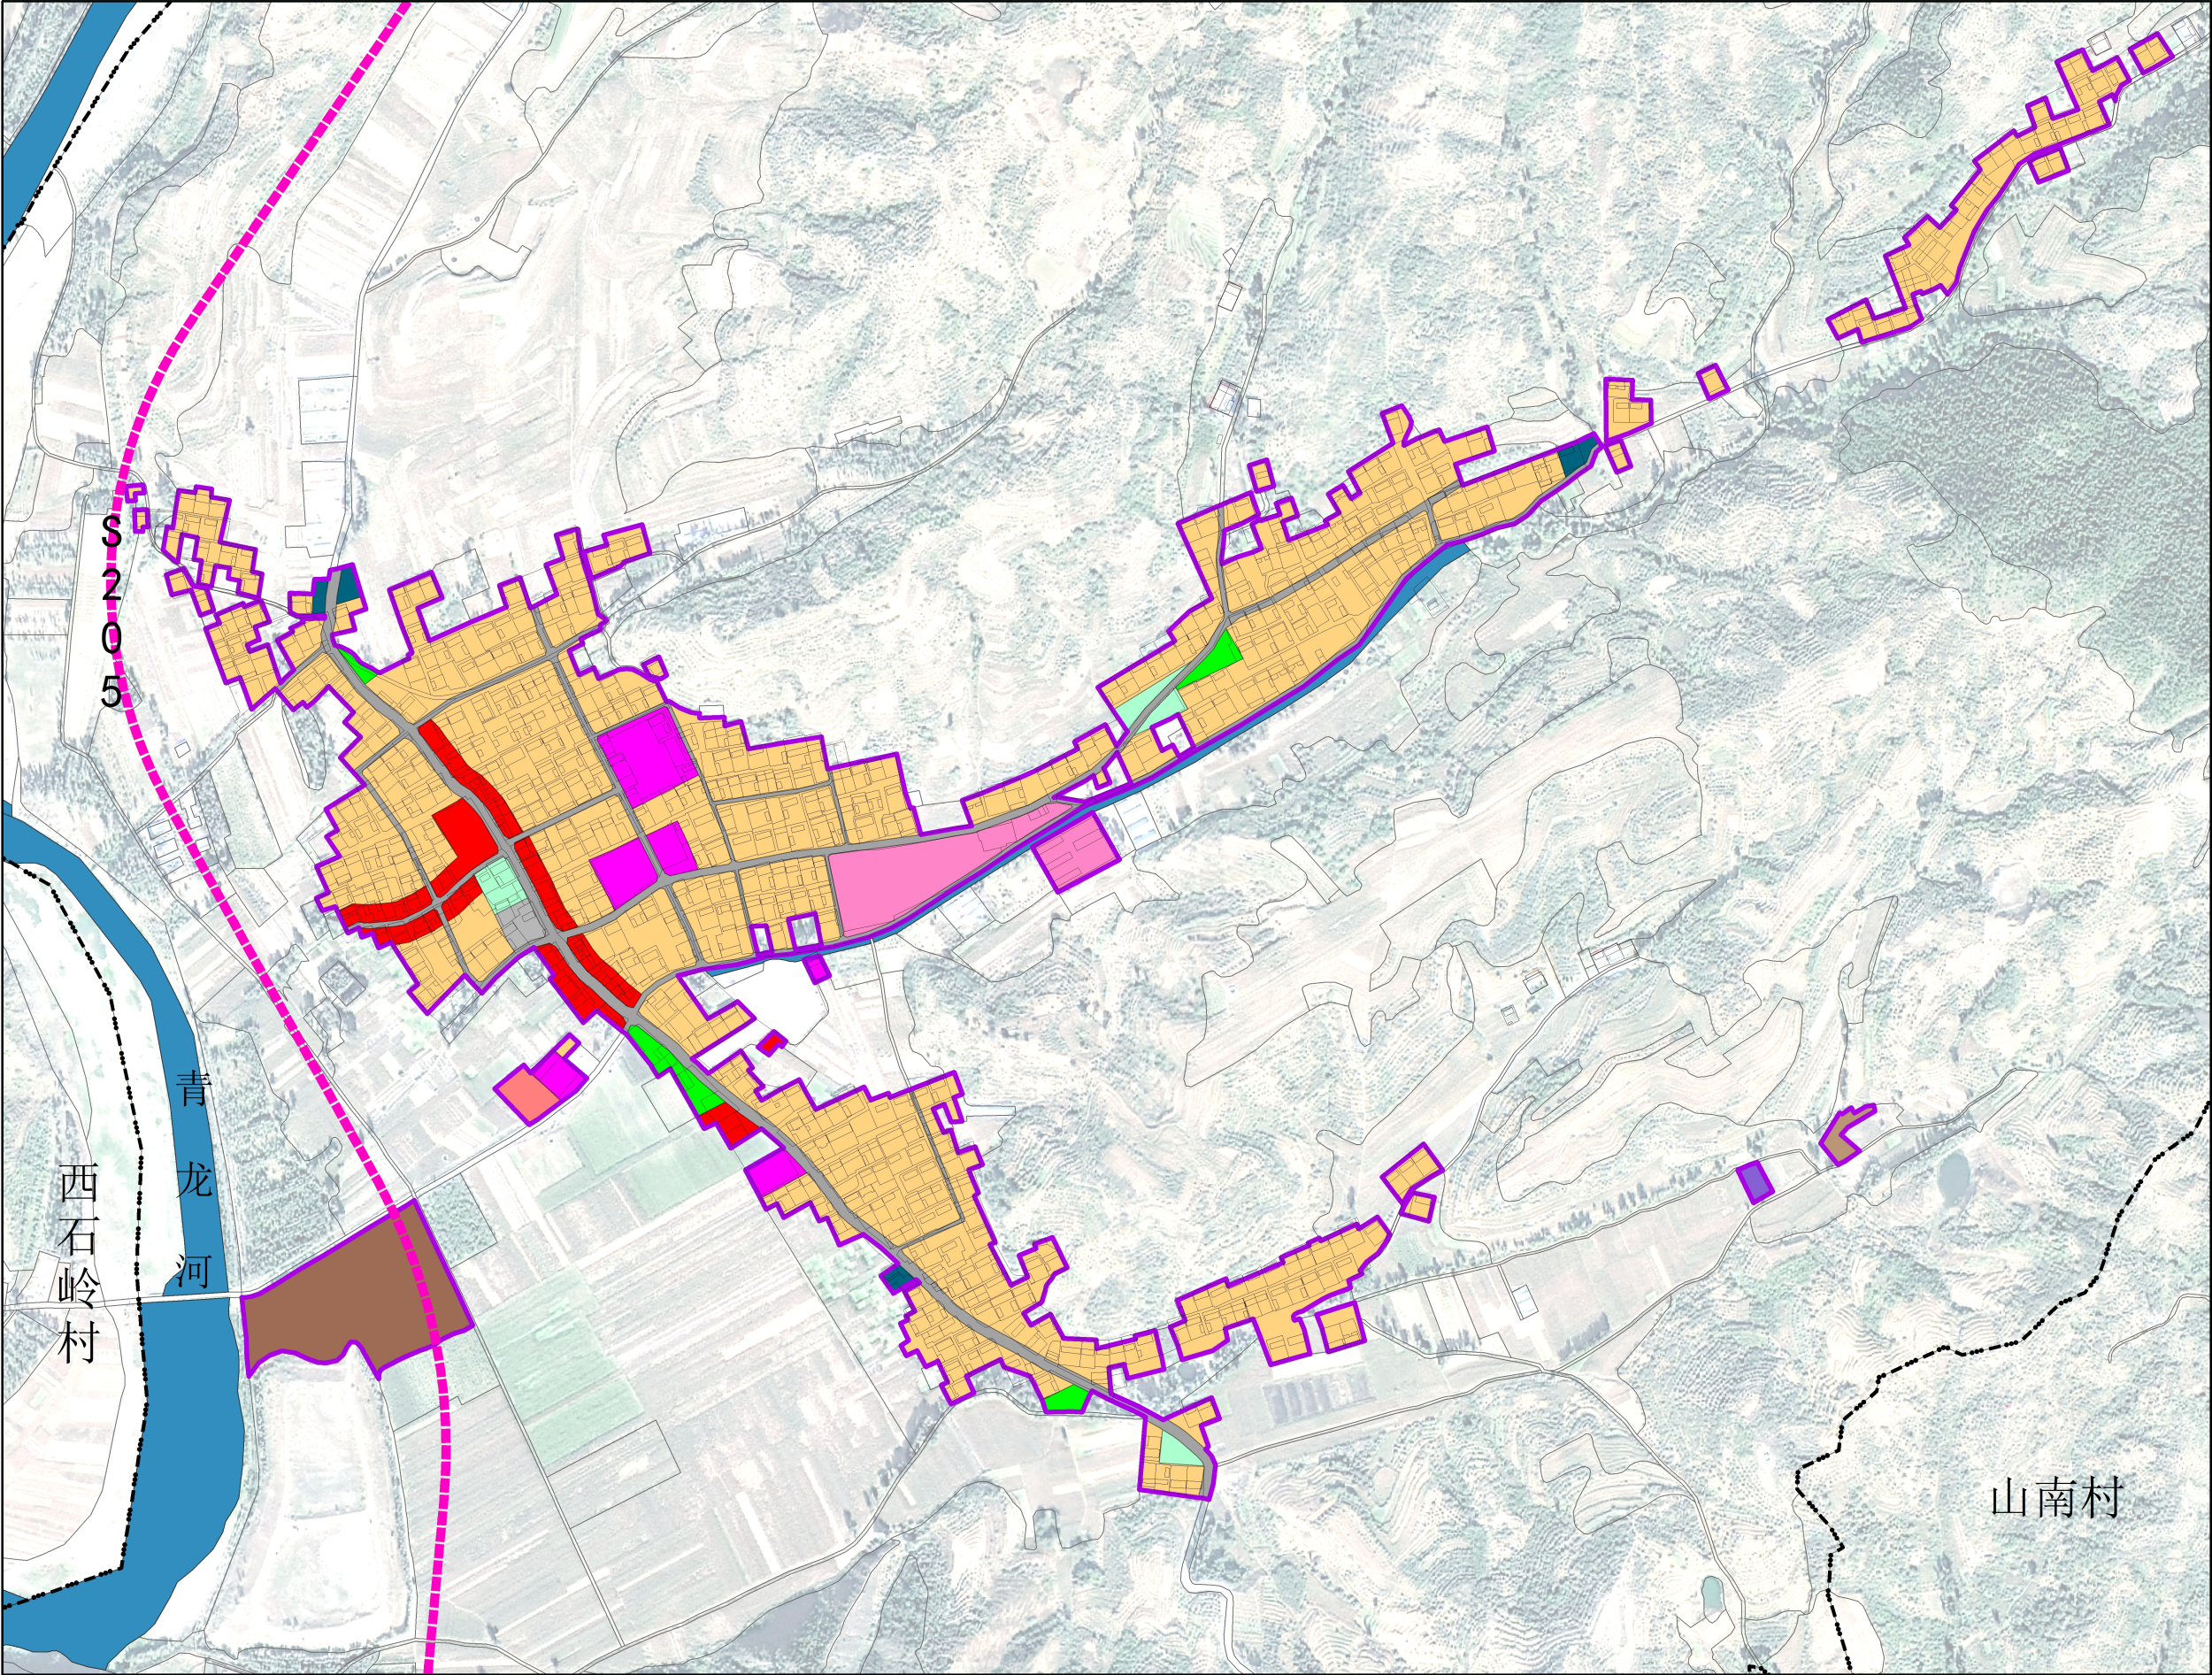


图 例

- 0703宅基地用地
- 0801机关团体用地
- 0804教育用地
- 0806医疗卫生用地
- 0901商业用地
- 1001工业用地
- 1002采矿用地
- 1101物流仓储用地
- 1207城镇村道路用地
- 1208交通场站用地
- 1301供水用地
- 1304供燃气用地
- 1305供热用地
- 1309环卫用地
- 1401公园绿地
- 1403广场用地
- 建设用地边界
- 村界
- 规划国道