


青龙满族自治县2025年度第8批次建设用地第1号地块征地范围图

4476.70-40408.30

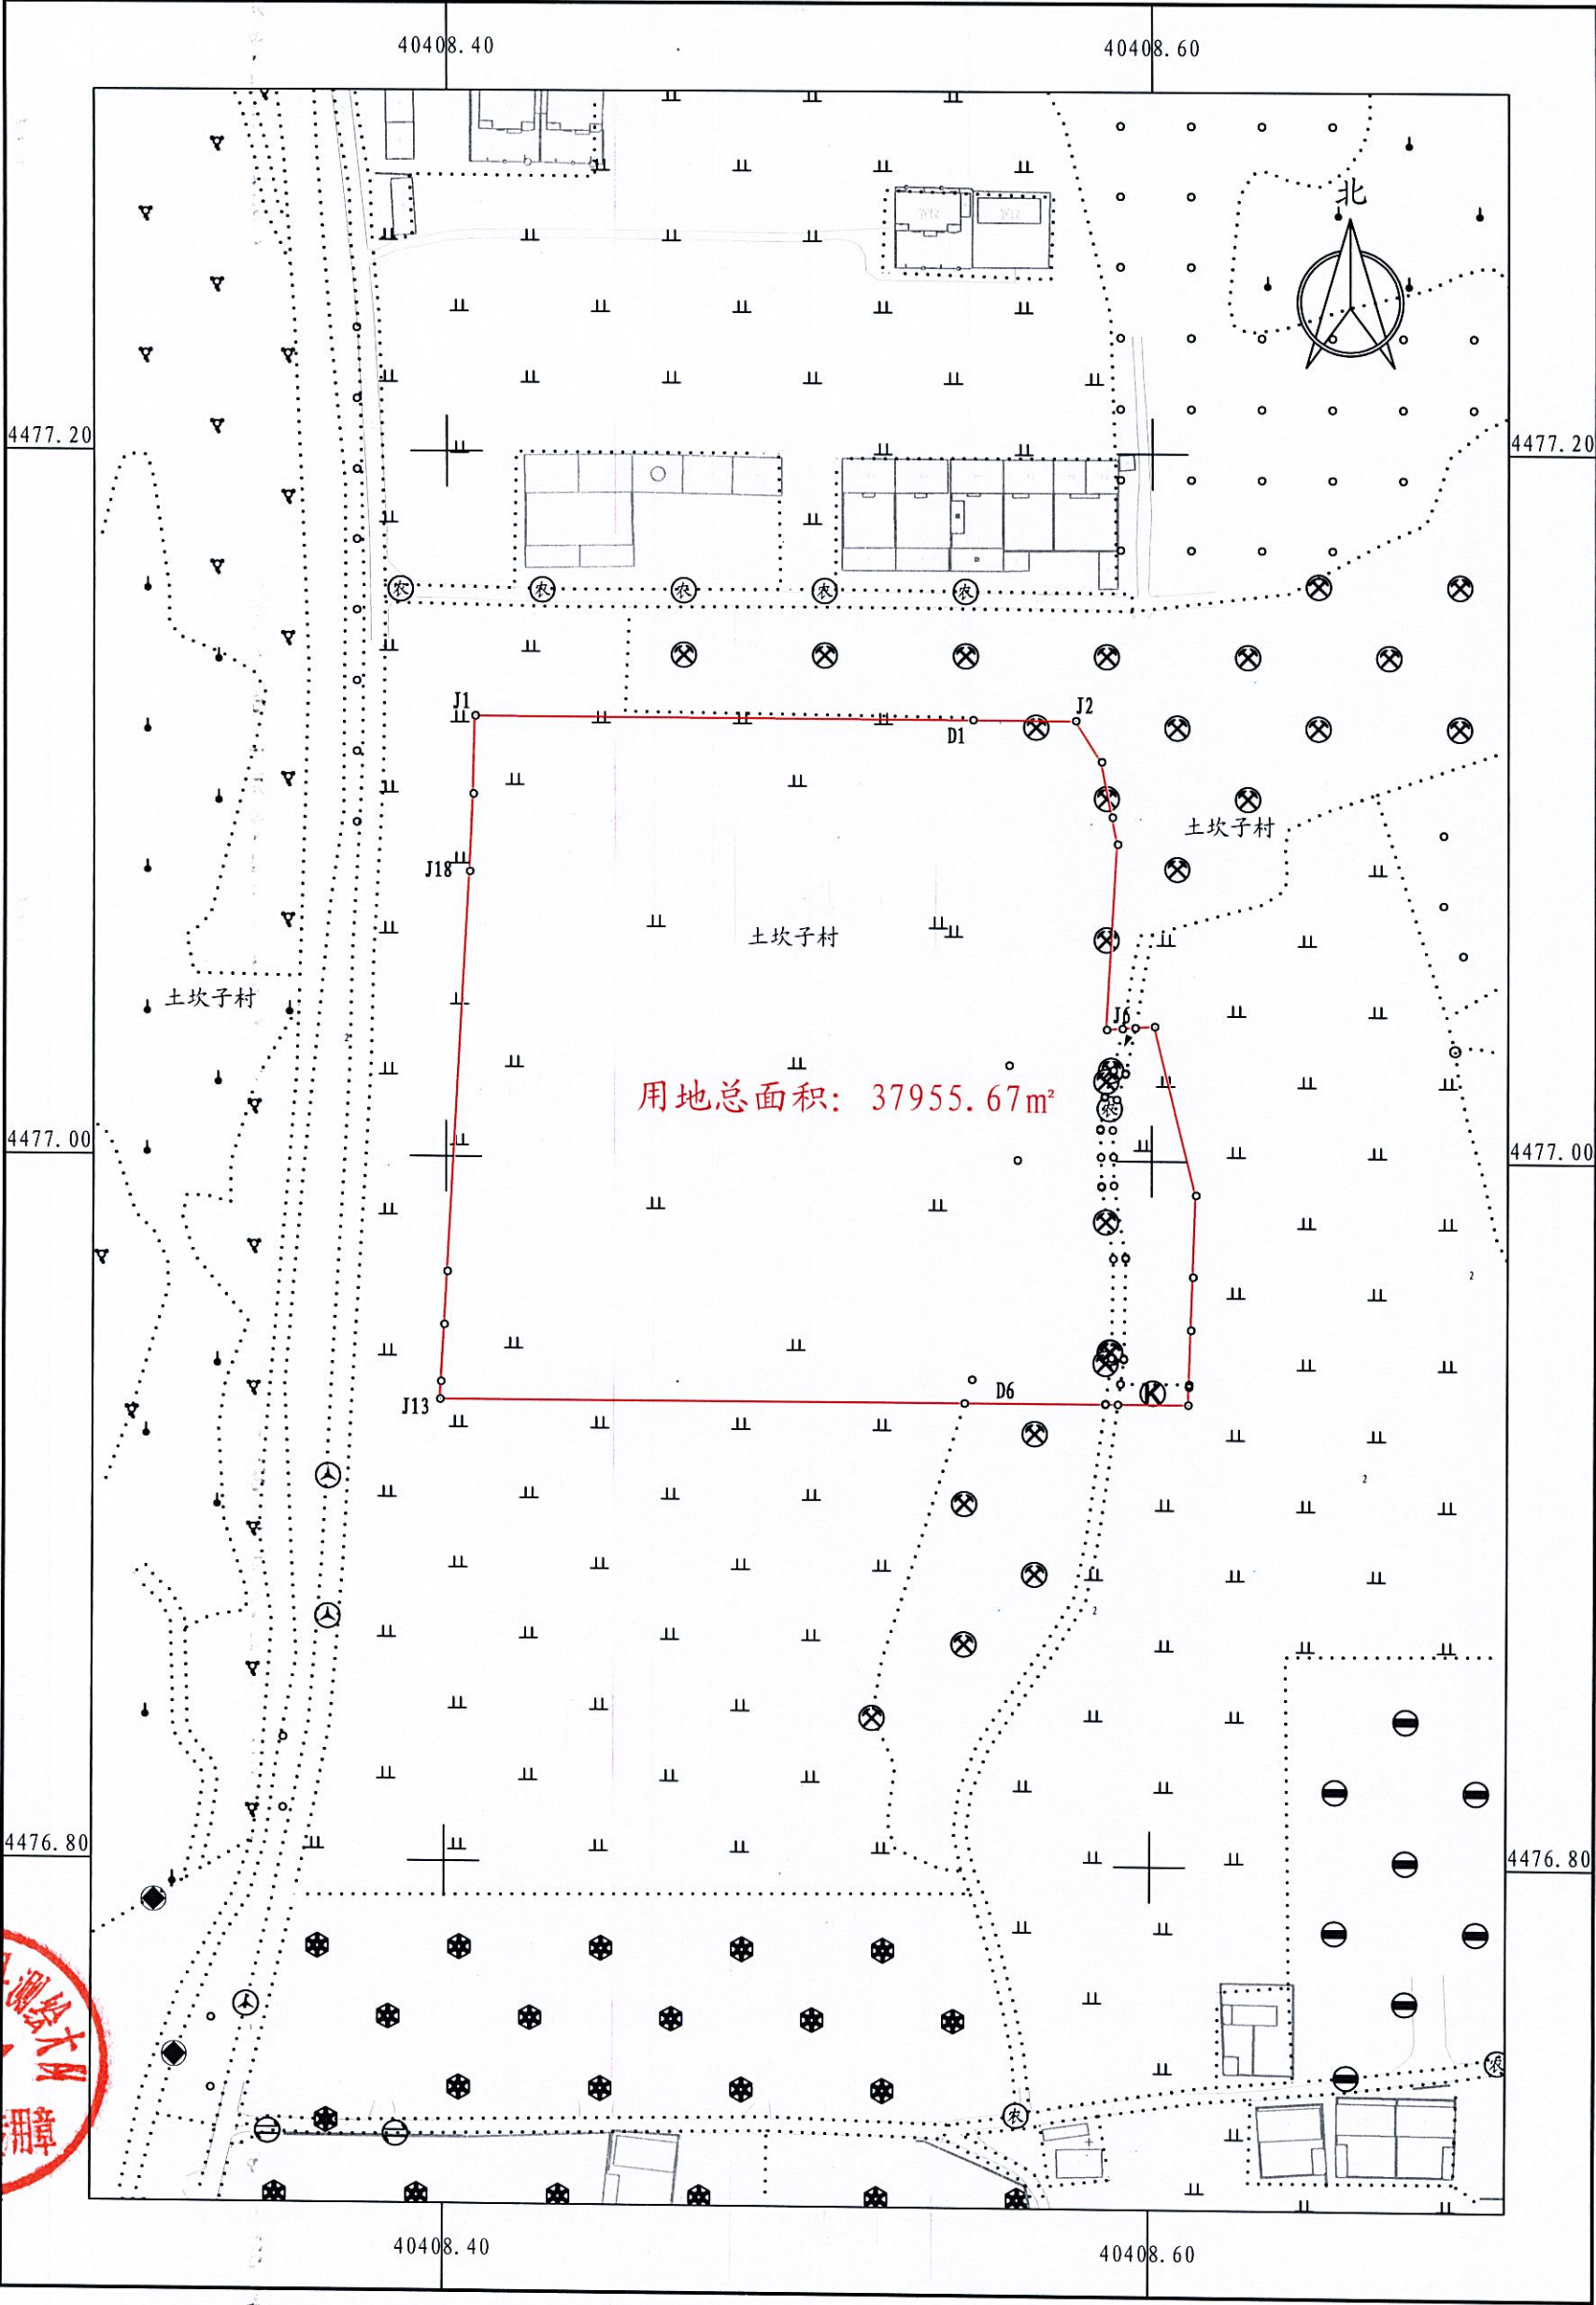

2000国家大地坐标系 2025年03月16日

绘图员: 李国超 检查员: 李于龙 审核员: 田继续
1:2000